


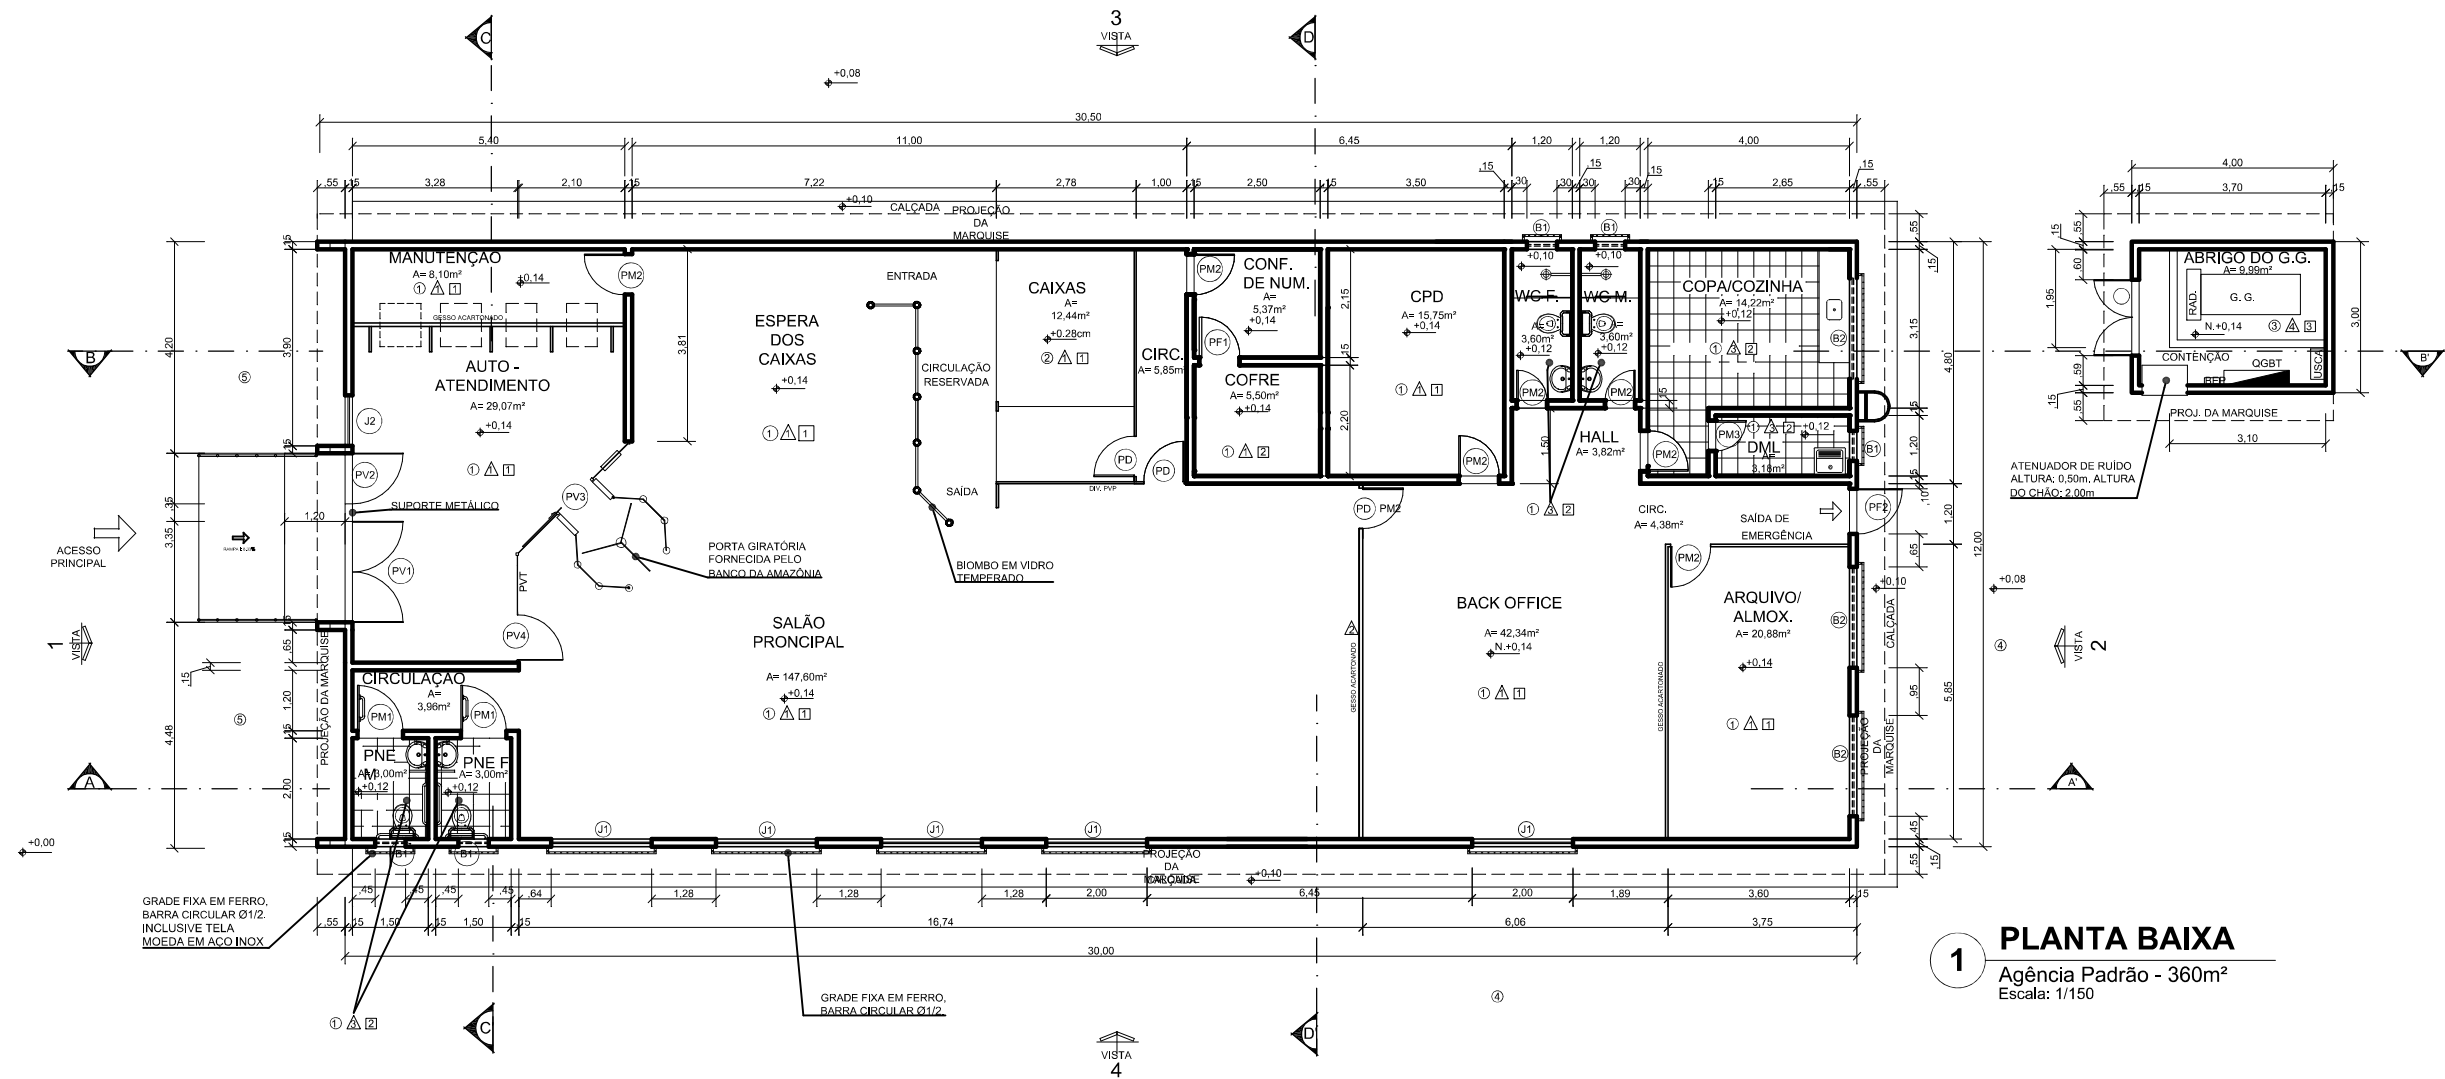

1 PLANTA BAIXA
Agência Padrão - 360m²
Escala: 1/150

ACABAMENTOS DE PISO			ACABAMENTO DE FORRO			QUADRO DE PORTAS	
PISO	N.	TIPO/MATERIAL	FORRO	N.	TIPO/MATERIAL	PORTAS	N.	DIM. (LARG. X ALT.)	QUANT.	TIPO/MATERIAL	
	1	PORCELANATO RETIFICADO, POLIDO 40X40CM, ELIANE OU SIMILAR, ASSENTADO COM ARGAMASSA PRE-FABRICADA DE CIMENTO COLANTE, INCLUSIVE REJUNTAMENTO 2MM.		2	PISO ELEVADO 0,14cm REVESTIDO NA PARTE SUPERIOR COM PORCELANATO NATURAL.		1	200X210	1	PORTA EM VIDRO TEMPERADO ESP. 10mm COM DUAS FOLHAS E MOVIMENTO DE CHARNEIRA, COM MOLA DE PISO E FECHADURA CROMADA E BANDEIRA.	3	PISO EM CONCRETO DESEMPENADO.	1	100X210	1	PORTA EM VIDRO TEMPERADO ESP. 10mm COM 1 FOLHA COM MOVIMENTO DE CHARNEIRA, COM MOLA DE PISO E BANDEIRA.	4	PISO EM CONCRETO ARTICULADO TIPO BLOKET	1	90X210	1	PORTA EM VIDRO TEMPERADO ESP. 10mm COM 1 FOLHA E MOVIMENTO DE CORRER, COM FECHADURA.	5	GRAMA ESMERALDA EM PLACA, INCLUSIVE TERRAVEGETAL, ESPESSURA MÍNIMA DE 20 CM.	QUADRO DE JANELAS				1	90X210	1	PORTA EM VIDRO TEMPERADO ESP. 10mm COM 1 FOLHA E MOVIMENTO DE CHARNEIRA, COM FECHADURA.	ACABAMENTO DE PAREDES			JANELAS	N.	DIM. (LARG. X ALT.)	PEITORIL h(m)	QUANT.	TIPO/MATERIAL	2	90X210	2	PORTA DE CHAPA DE MADEIRA COMPENSADA,REVESTIDA COM FÓRMICA TEXTURIZADA COM PROTEÇÃO METÁLICA NA PARTE INFERIOR.	PAREDES	N.	TIPO/MATERIAL	B.1	80X40	1,70	5	ESQUADRIA EM ALUMÍNIO ANOD. NATURAL ACETINADO, PERFIL 30 COM VIDRO LISO INCOLOR 5 MM. ABERTURA TIPO CORRER COM PROTEÇÃO EM GRADE FIXA EM FERRO, BARRA CIRCULAR Ø1/2, INCLUSIVE TELA MOEDA EM AÇO INOX.	7	90X210	7	PORTA DE CHAPA DE MADEIRA COMPENSADA,REVESTIDA COM FÓRMICA TEXTURIZADA .	1	REBOCO COM PINTURA ACRILICA COM ACABAMENTO COR PALHA.	B.2	200X60	1,50	3	ESQUADRIA EM ALUMÍNIO ANOD. NATURAL ACETINADO, PERFIL 30 COM VIDRO LISO INCOLOR 5 MM. ABERTURA TIPO CORRER COM PROTEÇÃO EM GRADE. PADRÃO BASA	1	70X210	1	PORTA DE CHAPA DE MADEIRA COMPENSADA,REVESTIDA COM FÓRMICA TEXTURIZADA .	2	DIVISÓRIA DE GESSO ACARTONADO, PINTURA ACRILICA COR VERDE ALECRIM.	J.1	200X100	1,10	5	ESQUADRIA EM VIDRO TEMPERADO ESP.:10 MM.COM DE CORRER COM PROTEÇÃO EM GRADE	3	90X210	3	PORTA DE DIVISORIA, MIOLO CELULAR, ACABAMENTO MELAMINILA BP PLUS NA COR PÉROLA, PERFIS EM ALUMÍNIO NATURAL, INCLUSIVE FECHADURA E DOBRADIÇAS.	3	REVESTIMENTO CERÂMICO 20X20cm BRANCO	J.2	115X188	0,80	1	ESQUADRIA EM VIDRO TEMPERADO 10mm FIXO, COM BANDEIRA	1	90X210	1	PORTA METÁLICA EM CHAPA DUPLA COM FECHADURA TETRA E BANDEIRA.	4	REVESTIMENTO ACÚSTICO						1	90X210	1	PORTA MEÁLICA EM CHAPA DUPLA E FECHADURA TETRA .
	2	PISO ELEVADO 0,14cm REVESTIDO NA PARTE SUPERIOR COM PORCELANATO NATURAL.		1	200X210		1	PORTA EM VIDRO TEMPERADO ESP. 10mm COM DUAS FOLHAS E MOVIMENTO DE CHARNEIRA, COM MOLA DE PISO E FECHADURA CROMADA E BANDEIRA.	
	3	PISO EM CONCRETO DESEMPENADO.		1	100X210		1	PORTA EM VIDRO TEMPERADO ESP. 10mm COM 1 FOLHA COM MOVIMENTO DE CHARNEIRA, COM MOLA DE PISO E BANDEIRA.	
	4	PISO EM CONCRETO ARTICULADO TIPO BLOKET	1	90X210	1		PORTA EM VIDRO TEMPERADO ESP. 10mm COM 1 FOLHA E MOVIMENTO DE CORRER, COM FECHADURA.	
	5	GRAMA ESMERALDA EM PLACA, INCLUSIVE TERRAVEGETAL, ESPESSURA MÍNIMA DE 20 CM.	QUADRO DE JANELAS				1	90X210	1	PORTA EM VIDRO TEMPERADO ESP. 10mm COM 1 FOLHA E MOVIMENTO DE CHARNEIRA, COM FECHADURA.	
ACABAMENTO DE PAREDES			JANELAS	N.	DIM. (LARG. X ALT.)		PEITORIL h(m)	QUANT.	TIPO/MATERIAL	2	90X210	2	PORTA DE CHAPA DE MADEIRA COMPENSADA,REVESTIDA COM FÓRMICA TEXTURIZADA COM PROTEÇÃO METÁLICA NA PARTE INFERIOR.	
PAREDES	N.	TIPO/MATERIAL		B.1	80X40		1,70	5	ESQUADRIA EM ALUMÍNIO ANOD. NATURAL ACETINADO, PERFIL 30 COM VIDRO LISO INCOLOR 5 MM. ABERTURA TIPO CORRER COM PROTEÇÃO EM GRADE FIXA EM FERRO, BARRA CIRCULAR Ø1/2, INCLUSIVE TELA MOEDA EM AÇO INOX.	7	90X210	7	PORTA DE CHAPA DE MADEIRA COMPENSADA,REVESTIDA COM FÓRMICA TEXTURIZADA .	
	1	REBOCO COM PINTURA ACRILICA COM ACABAMENTO COR PALHA.		B.2	200X60		1,50	3	ESQUADRIA EM ALUMÍNIO ANOD. NATURAL ACETINADO, PERFIL 30 COM VIDRO LISO INCOLOR 5 MM. ABERTURA TIPO CORRER COM PROTEÇÃO EM GRADE. PADRÃO BASA	1	70X210	1	PORTA DE CHAPA DE MADEIRA COMPENSADA,REVESTIDA COM FÓRMICA TEXTURIZADA .	
	2	DIVISÓRIA DE GESSO ACARTONADO, PINTURA ACRILICA COR VERDE ALECRIM.		J.1	200X100		1,10	5	ESQUADRIA EM VIDRO TEMPERADO ESP.:10 MM.COM DE CORRER COM PROTEÇÃO EM GRADE	3	90X210	3	PORTA DE DIVISORIA, MIOLO CELULAR, ACABAMENTO MELAMINILA BP PLUS NA COR PÉROLA, PERFIS EM ALUMÍNIO NATURAL, INCLUSIVE FECHADURA E DOBRADIÇAS.	
	3	REVESTIMENTO CERÂMICO 20X20cm BRANCO		J.2	115X188	0,80	1	ESQUADRIA EM VIDRO TEMPERADO 10mm FIXO, COM BANDEIRA	1	90X210	1	PORTA METÁLICA EM CHAPA DUPLA COM FECHADURA TETRA E BANDEIRA.	
	4	REVESTIMENTO ACÚSTICO							1	90X210	1	PORTA MEÁLICA EM CHAPA DUPLA E FECHADURA TETRA .	