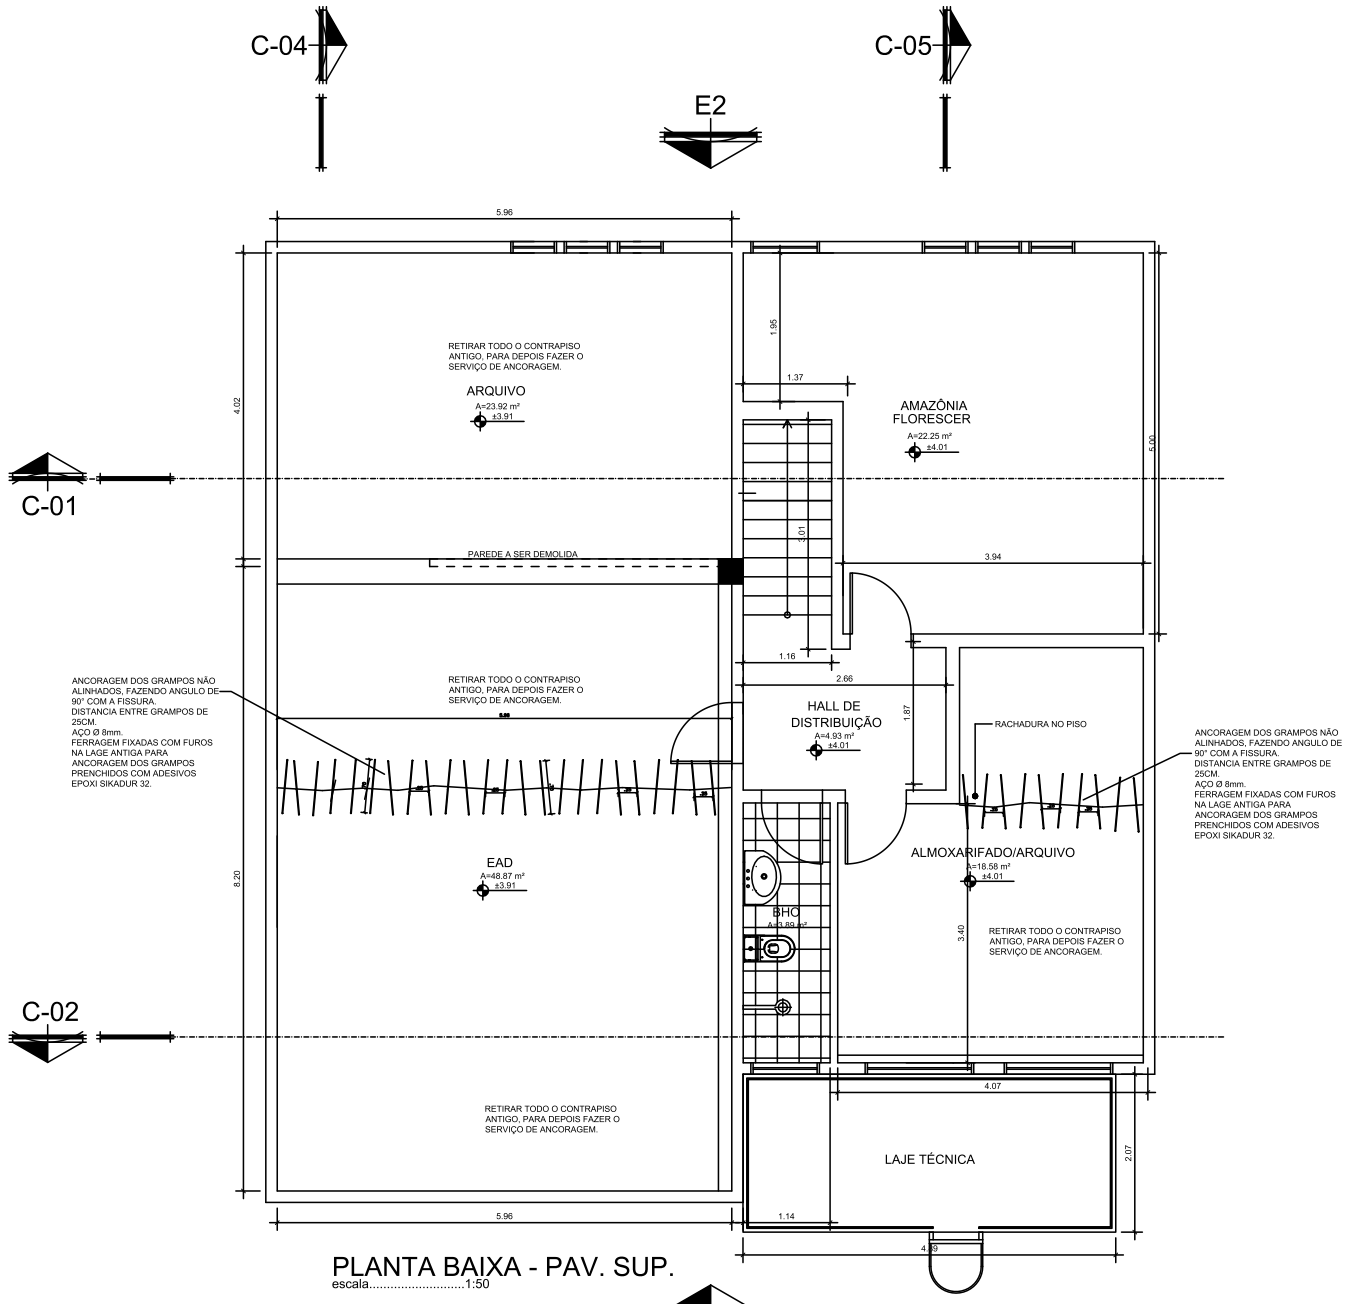


## PLANTA BAIXA - PAV. SUP.

escala.....1:50

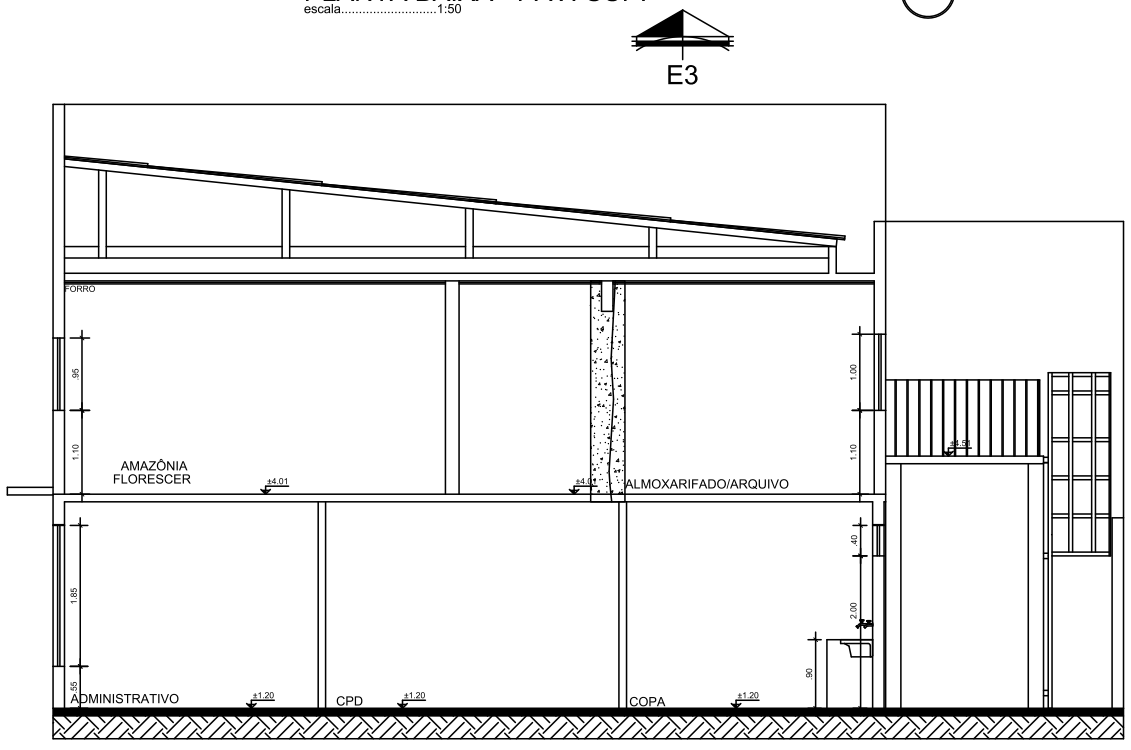


## CORTE 05

escala.....1:50

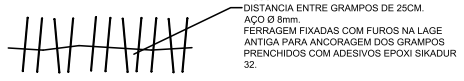


## CONVENÇÕES

FISSURAS

ÁREA A SER ESCARIADA

CITERA
ARQUITETURA E ENGENHARIA
CNPJ : 26.418.470/0001-63 - Alameda Faciolla n 66, Nazaré, Belém - Pa, CEP 66.040-180
Fone: (91) 99183 3382 e-mail: arq.mayranavarro@gmail.com / citera.arqeng@gmail.com

Proprietário:

BANCO DA AMAZÔNIA S.A

Responsável Tecnico:

MAYRA NAVARRO
CAU: A75037-9

| | |
|---|---|
| Título: | PROJETO DE REFORÇO ESTRUTURAL |
| Projeto: | Levantamento Arquitetônico e de Danos para Execução de Projeto de Recuperação Estrutural da Edificação que abriga a Agencia de Capanema (PA) do Banco da Amazônia S.A. |
| Conteúdo: | PLANTA BAIXA - PAV. TÉRREO |
| Desenho/Cad: | Mayra Navarro |
| Data: | 28 / 06 / 2022 |
| Escala: | 1/ 50 |
| Local: | CAPANEMA - PA |
| Área: | PAV.TÉRREO 361.08 m²<br>PAV. SUPERIOR 130.81 m²<br>TOTAL CONSTRUIDA 491.89 m² |
| Prancha Nº | 03/05 |