


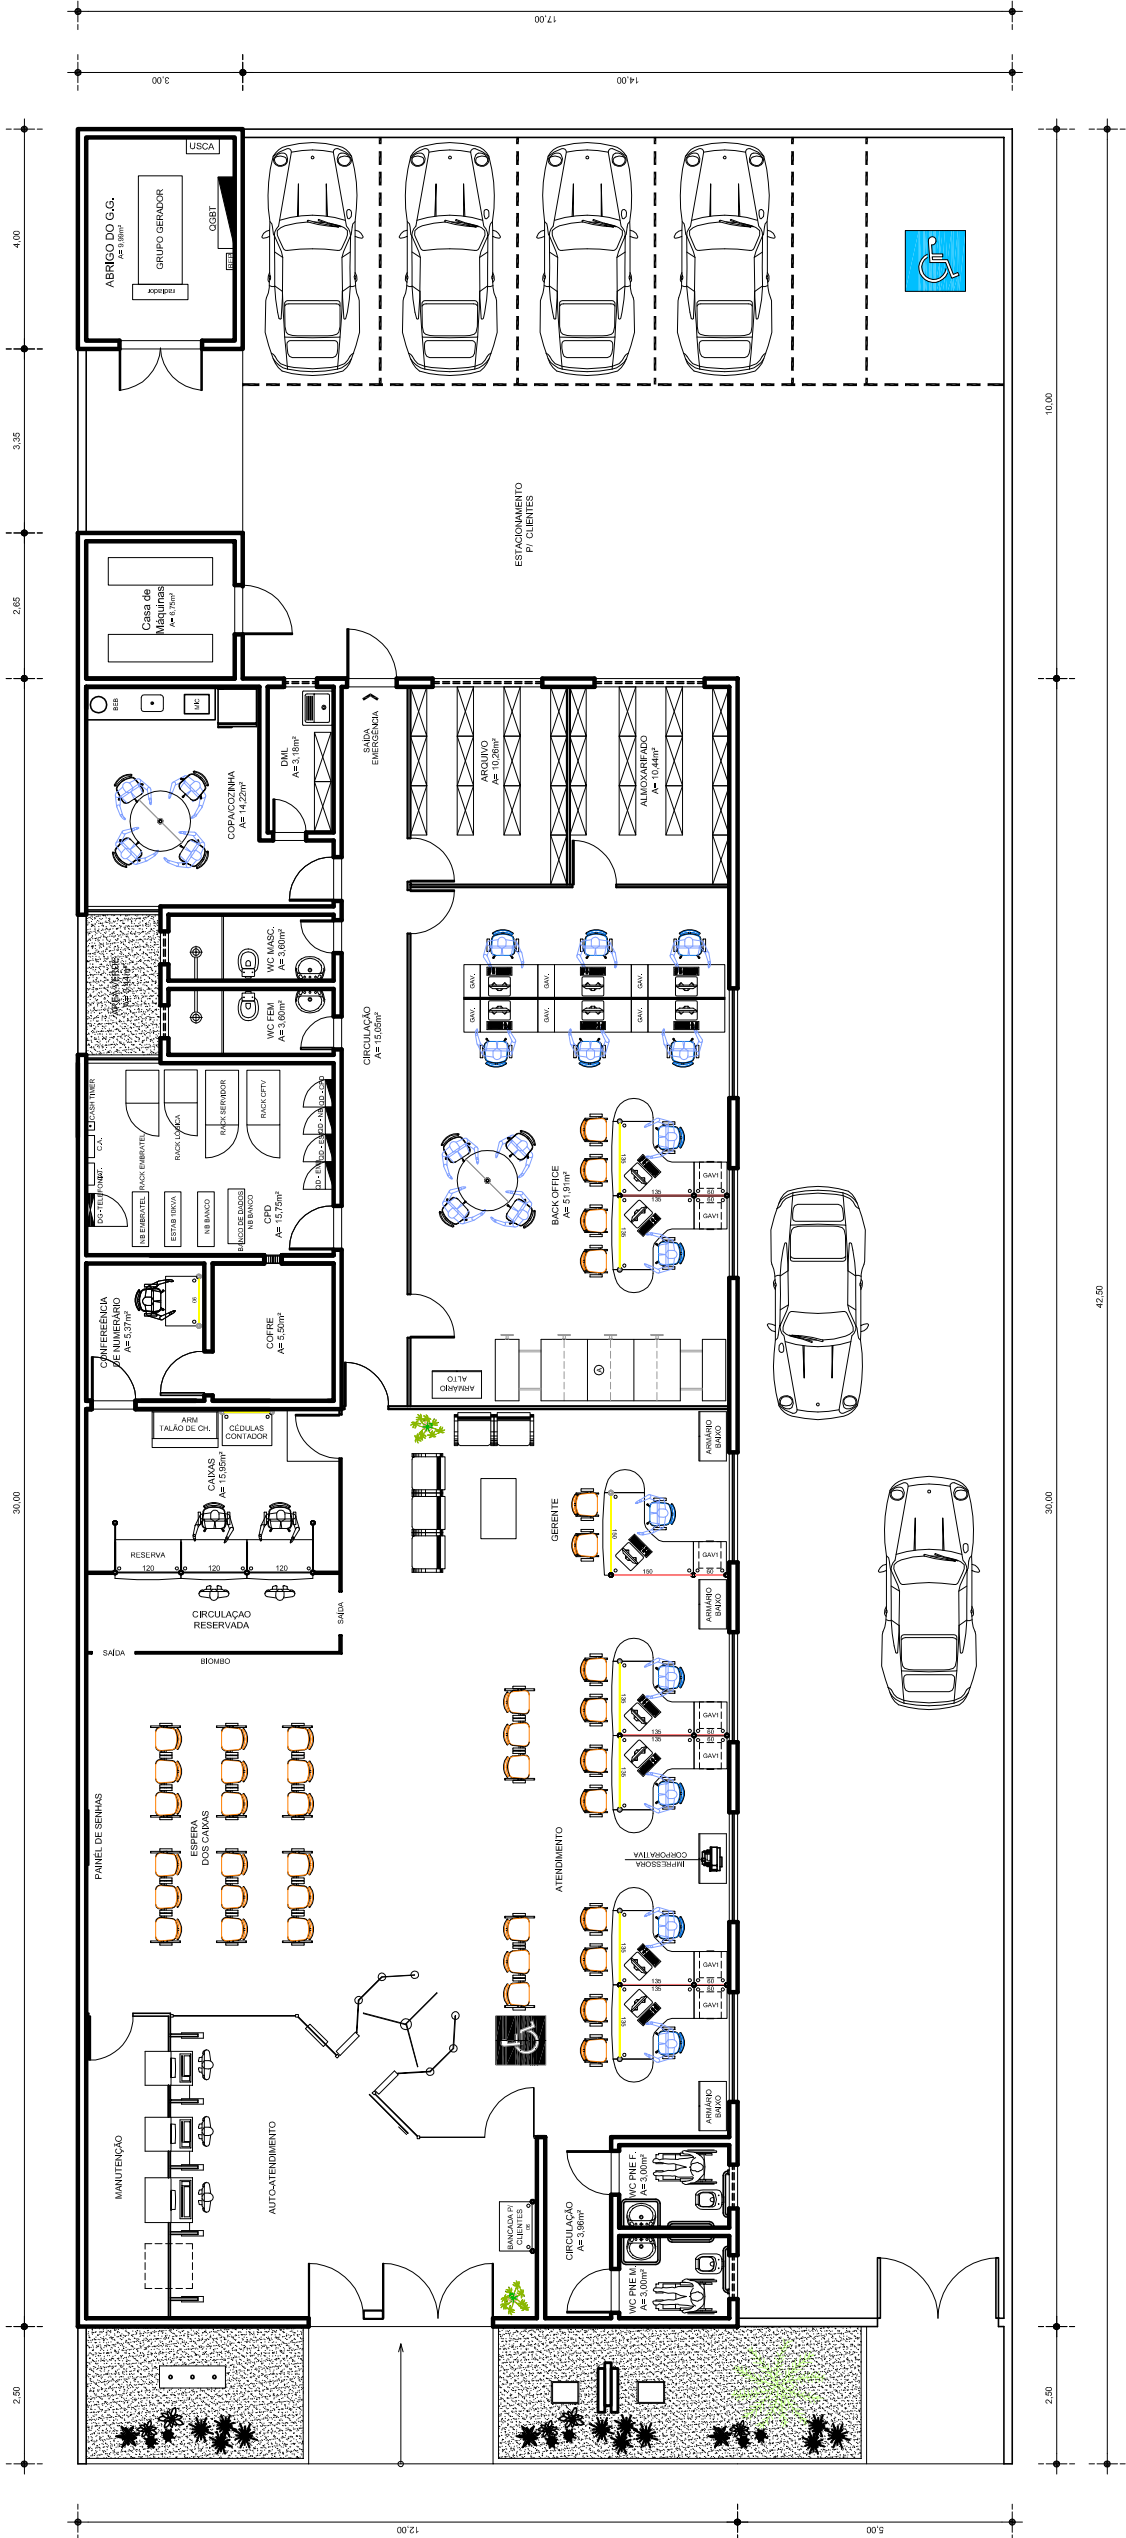

Leiaute - Agência de 360,00²
ESC: 1/100

ÁREAS:
- Lote Ideal (17,00x42,50m) = 722,50 m²
- Área Construída (12,00x30,00) = 360,00 m²
- Grupo Gerador = 12,00 m²
- Casa de Máquinas = 7,95 m²

CONTINGENTE:
- 16 Funcionários