


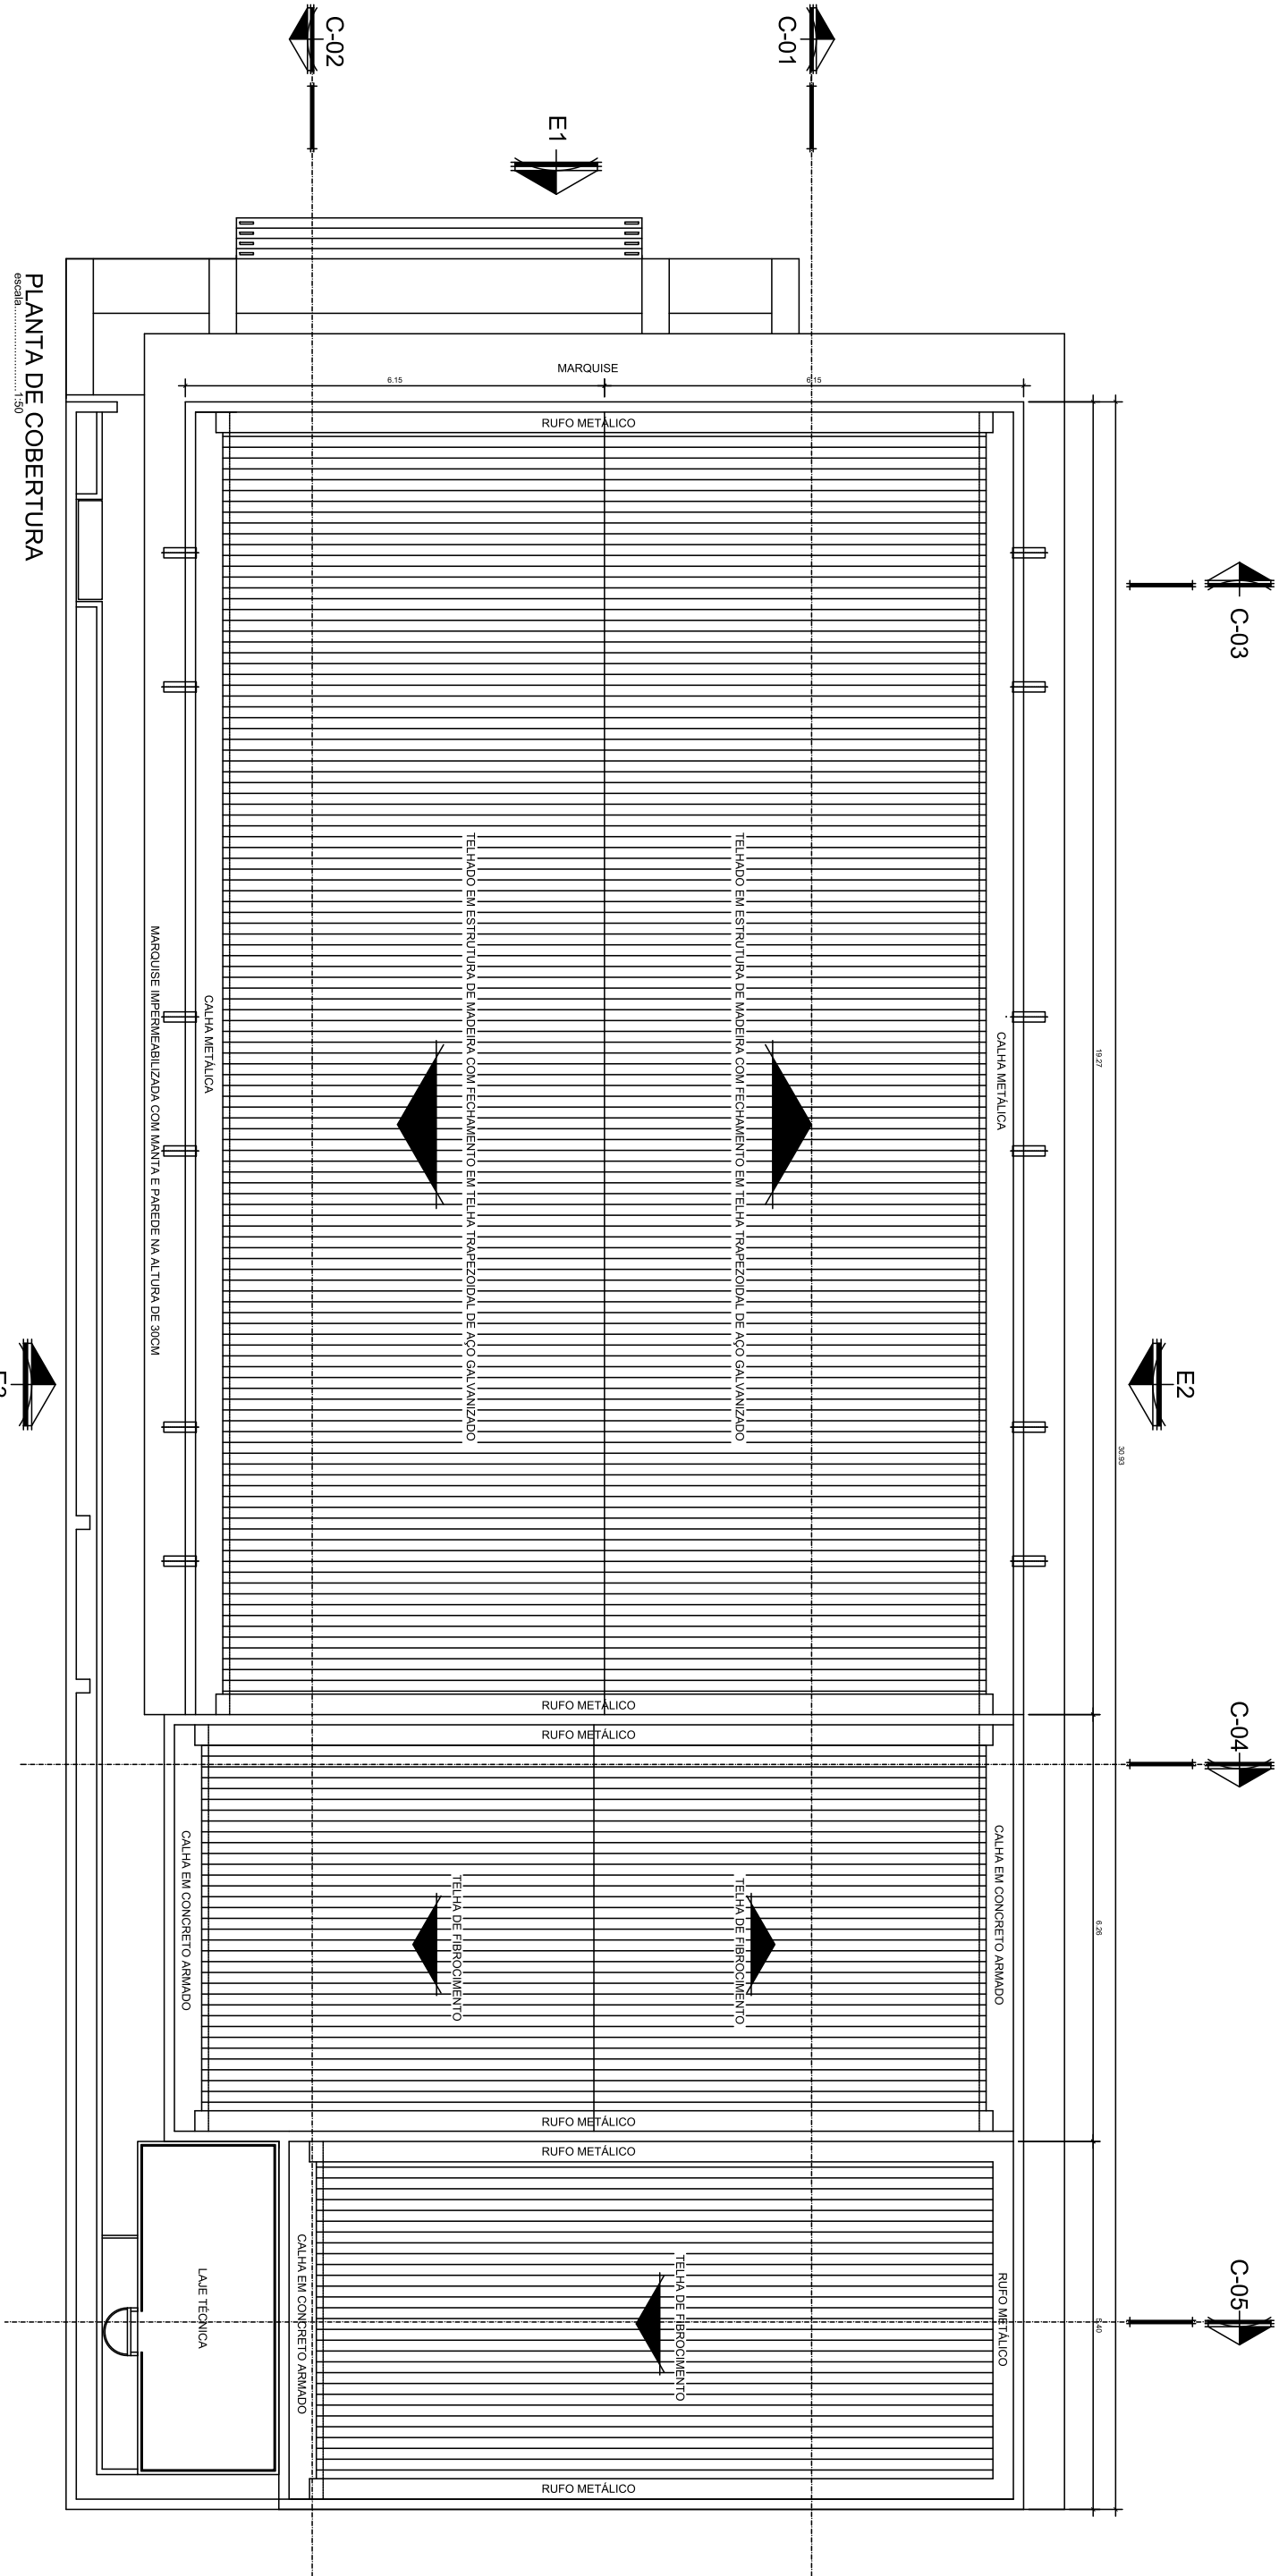

PLANTA DE COBERTURA

escala 1/50



ARQUITETURA E ENGENHARIA

CNPJ : 26.418.470/0001-63 - Alameda Facólia n 66, Nazaré, Belém - Pa, CEP 66.040-180
Fone: (91) 99183 3382 e-mail: arquimayrnavarro@gmail.com / citera.argem@gmail.com

Proprietário:

Responsável Técnico:

MAIRA NAVARRO
CAU: A75037-9

PROJETO DE REFORÇO ESTRUTURAL

Objeto:
Levantamento Arquitetônico e de Danos para Execução de Projeto de Recuperação Estrutural da Edificação que abriga o Agência de Capanema (PA) do Banco do Brasil

Arquiteto:
PAV. TERREIRO 361,08 m²
PAV. SUPERIOR 130,81 m²
TOTAL CONSTRUÇÃO 491,89 m²

Desenho/Cad:
Maira Navarro
Data: 28 / 06 / 2022
Escala: 1/ 50

Planta Nº:
01 / 05