

3A


FACHADA

ESC: 1/100

LEGENDA

1. ALVENARIA REBOCADA COM PINTURA ACRILICA-EFEITO CIMENTO QUEIMADO SUVINIL , COR:TÚNEL DE CONCRETO (VER DETALHE);
2. PELE DE VIDRO TEMPERADO E FERRAGENS CROMADAS;
3. FORRO EM GESSO ACARTONADO, COM PINTURA ACRILICA-EFEITO CIMENTO QUEIMADO SUVINIL, COR TÚNEL DE CONCRETO;
4. LAJE EM CONCRETO COM PINTURA ACRILICA-EFEITO CIMENTO QUEIMADO SUVINIL, COR TÚNEL DE CONCRETO;
- 5A. FAIXA HORIZONTAL EM ALUMÍNIO ACM E ACRILICO LEITOSO, ILMINADA INTERNAMENTE (VER DETALHE);
- 5B. PLACAS TIPO BANDEJA EM ALUMÍNIO ACM, COR VERDE PADRÃO BASA (VER REF.)
6. SÍMBOLO TIPO CAIXA EM ALUMÍNIO ACM E ACRILICO LEITOSO, ILMINADO INTERNAMENTE (VER DETALHE);
7. ADESIVO VIDRO-FAIXA CONTÍNUA, COR BRANCA COM IMPRESSÃO COR CINZA (VER DETALHE);
8. ADESIVO VIDRO-EMOLDURANDO PORTA, COR BRANCA (VER DETALHE);
9. ADESIVO VIDRO-SÍMBOLO, JATEADO;
10. GRADIL METÁLICO PINTADO (COR A DEFINIR-VER DETALHE);
11. GRADIL METÁLICO COM PORTÃO, PINTADO (COR A DEFINIR-VER DETALHE);

FACHADA PRINCIPAL

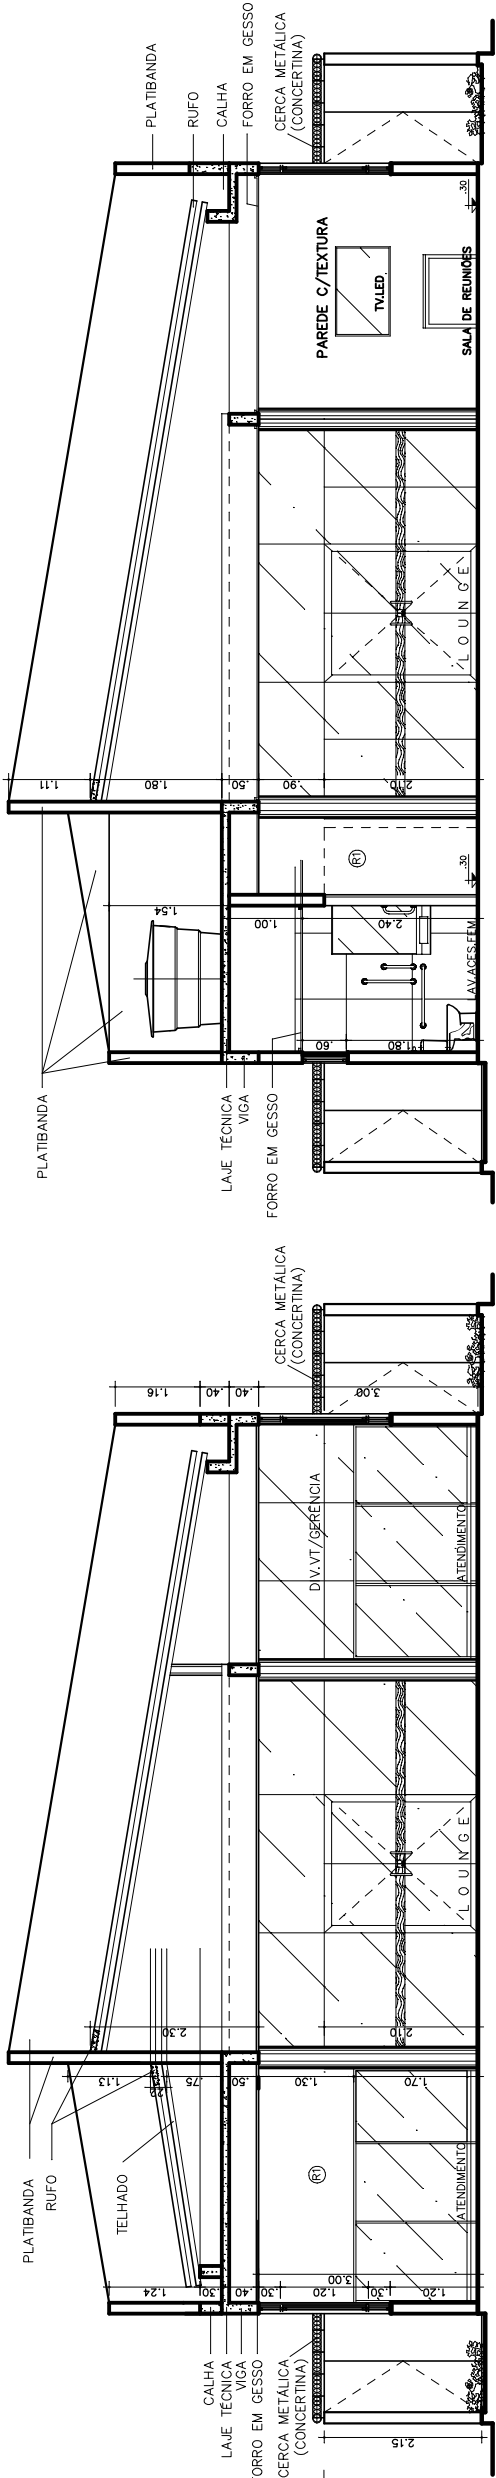


CORTE B

CORTE C

3B

CORTES

ESC: 1/100

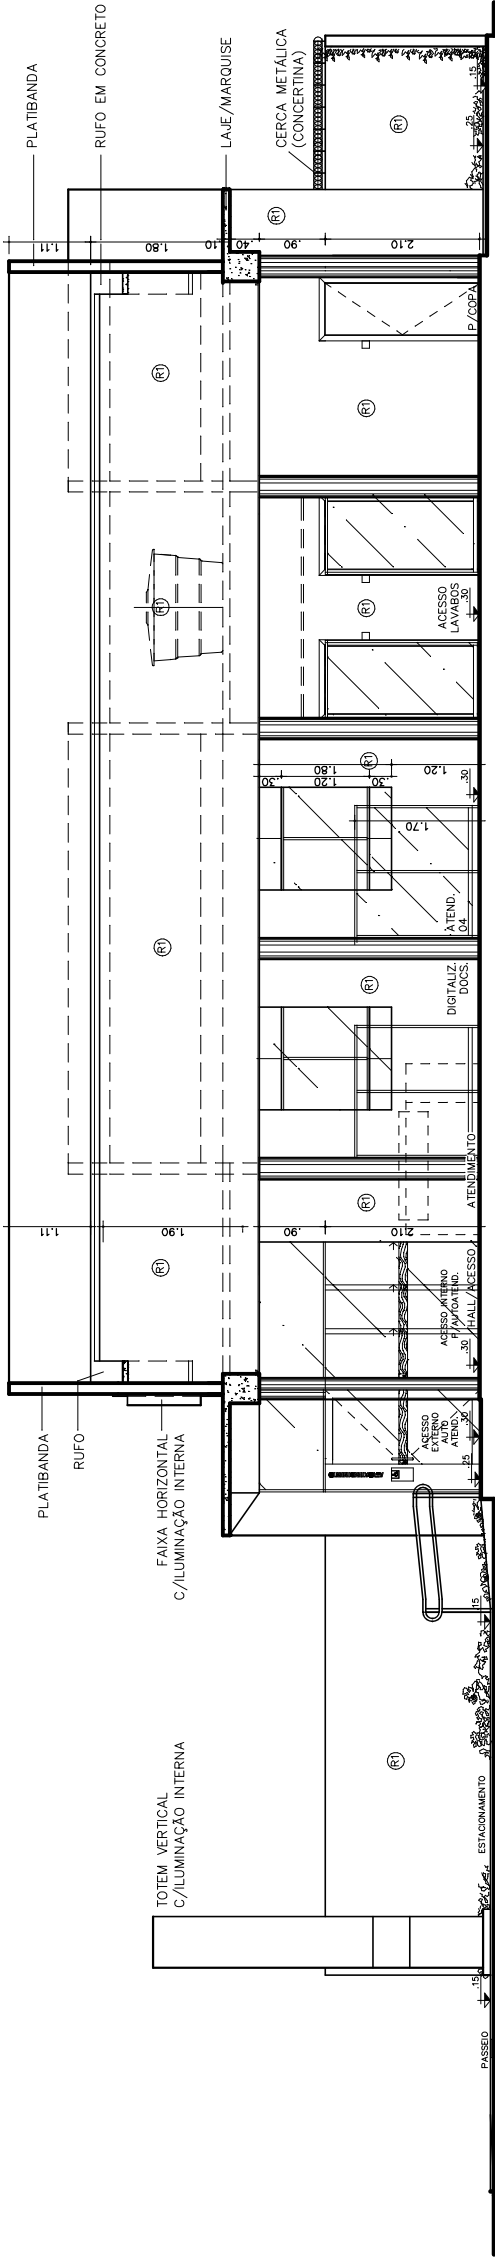

CORTE A