



CORTE 03
escala..... 1:50

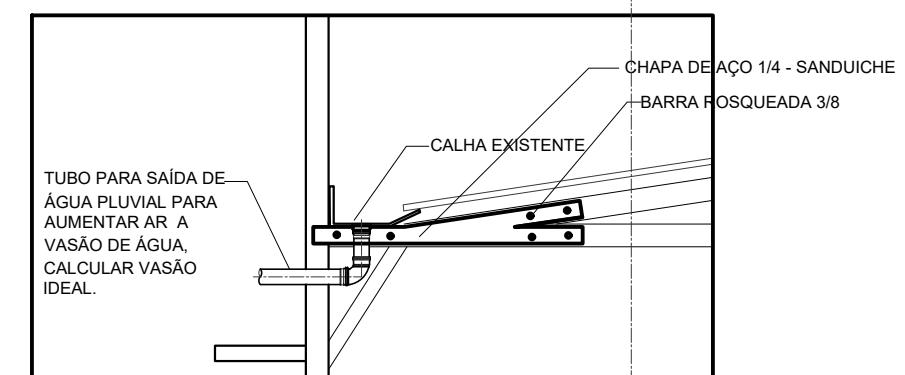


DET. REFORÇO ESTRUTURAL DAS TERÇAS
escala 1:25



PESO TOTAL	
CA-50	48,00 KG
VOLUME DE CONCRETO - FCK 20 MPa	
0,32	M ³
ÁREA DE FORMA	
4,80	M ²
CHAPA DE AÇO 1/4"	
302,4	
BARRA ROSQUEADA 3/8	
12 M	

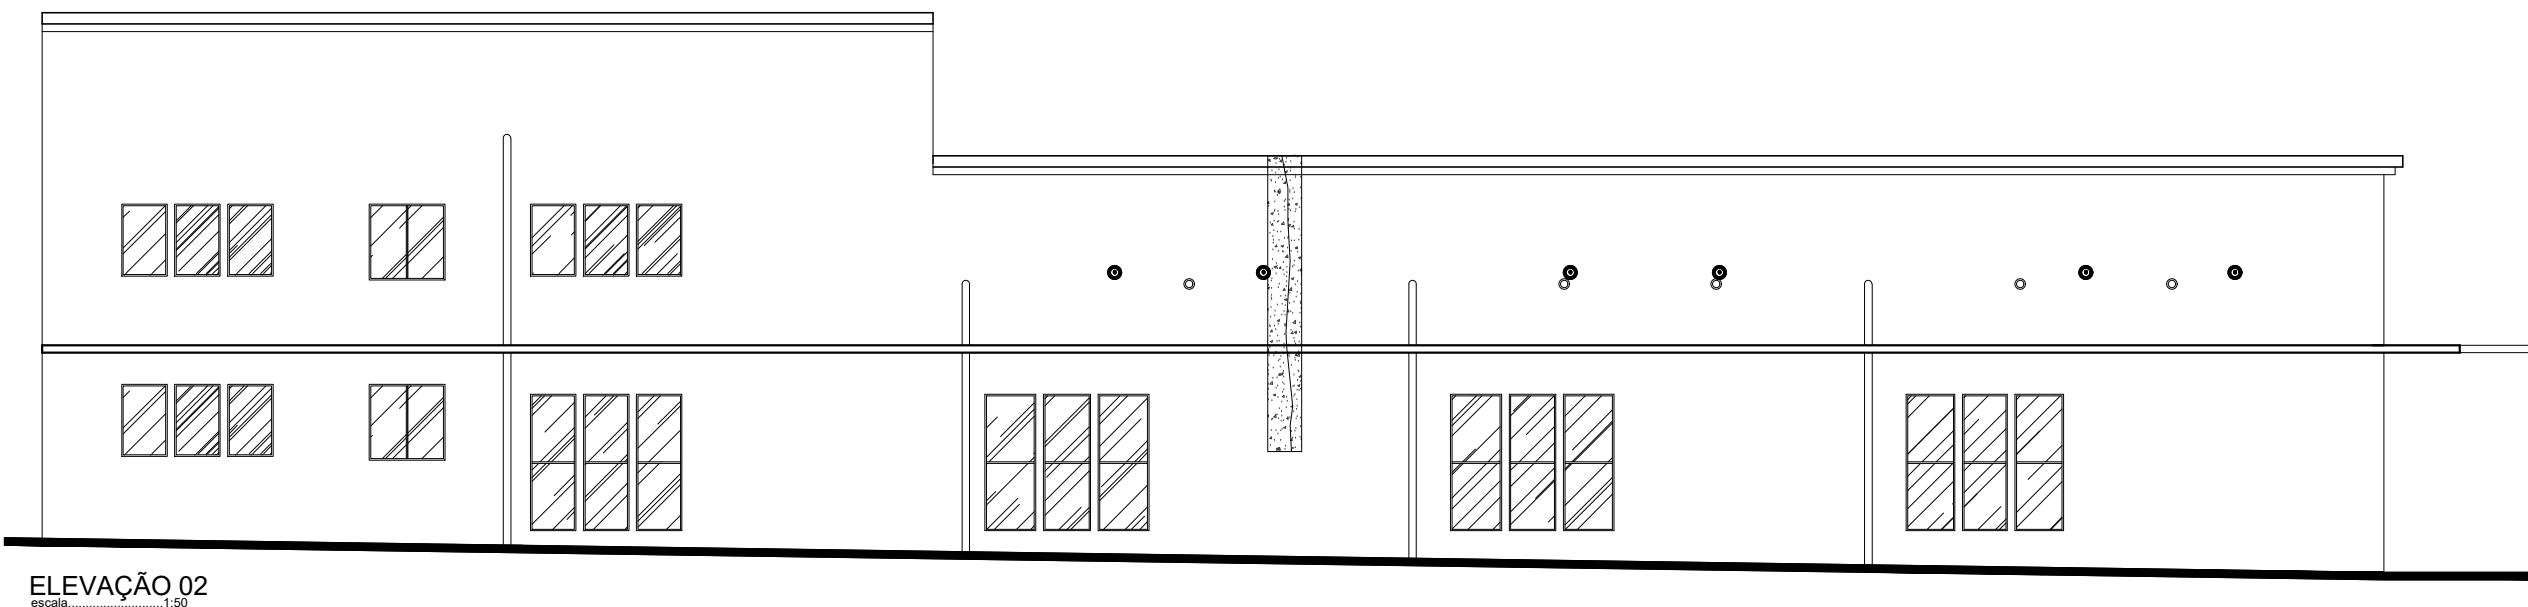

ELEVAÇÃO 02
escala..... 1:50

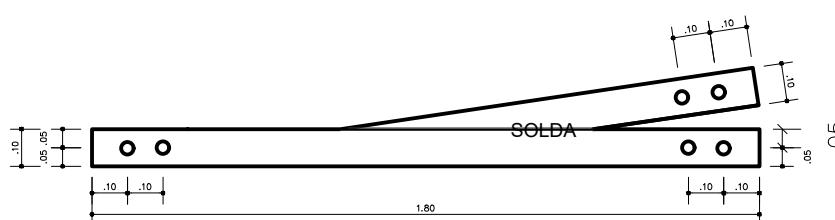

CHAPA DE AÇO ESP. 1/4"

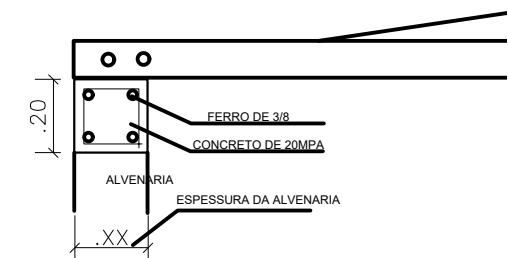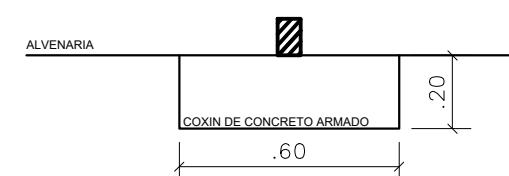

DET. COXIN
SEM ESCALA

