
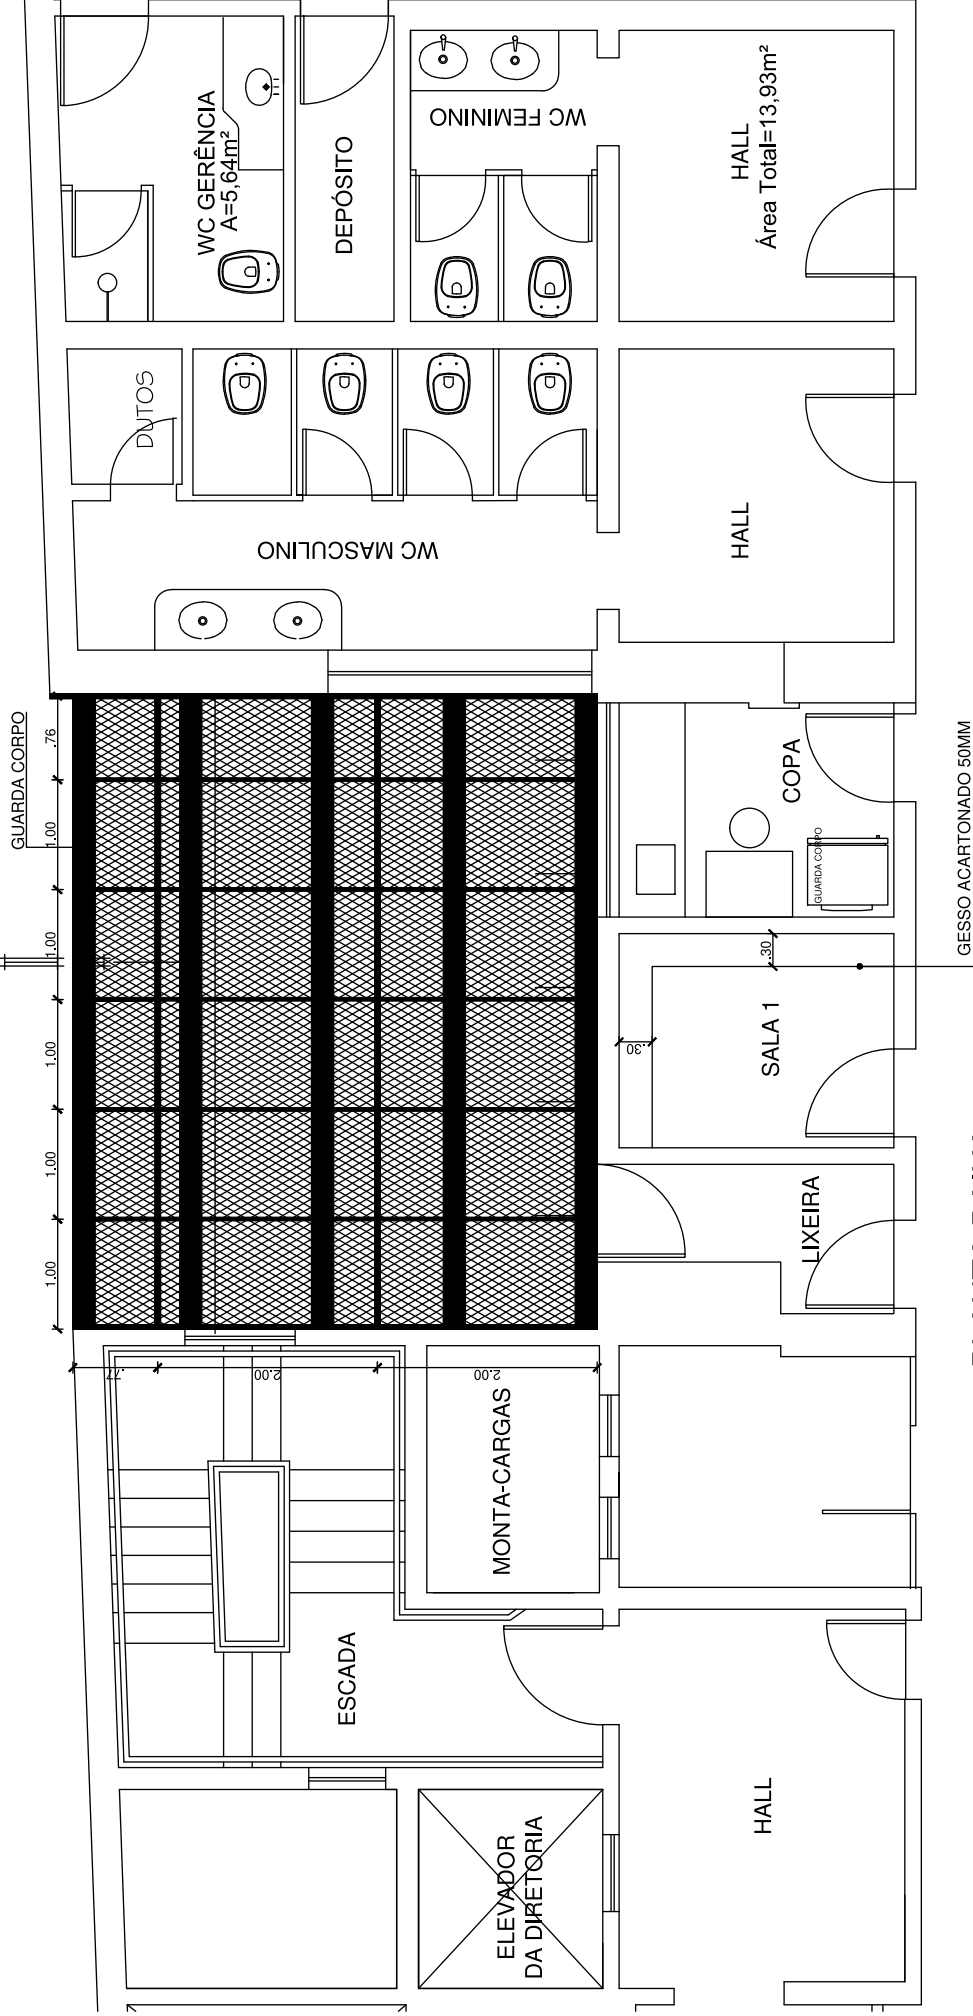


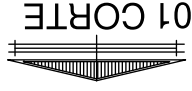

PLANTA BAIXA
ESC. 1:50

LEGENDA:

Prancha:

Assunto:

Agência:

BANCO DA AMAZÔNIA
GESNE - Gerência Executiva de Suporte aos Negócios

Autor:
Alessandro Reis

Desenhista:
Beatriz Monteiro

Escala:
INDICADA



Data:
10/08/2023

Visto:

DESENHO PLATAFORMA 13°/15° PAV

MATRIZ - GECOR

01/02

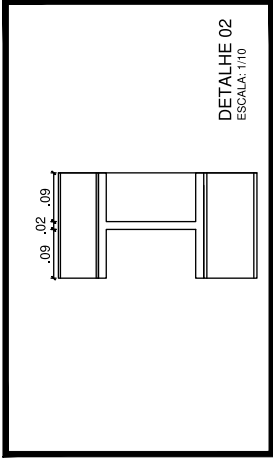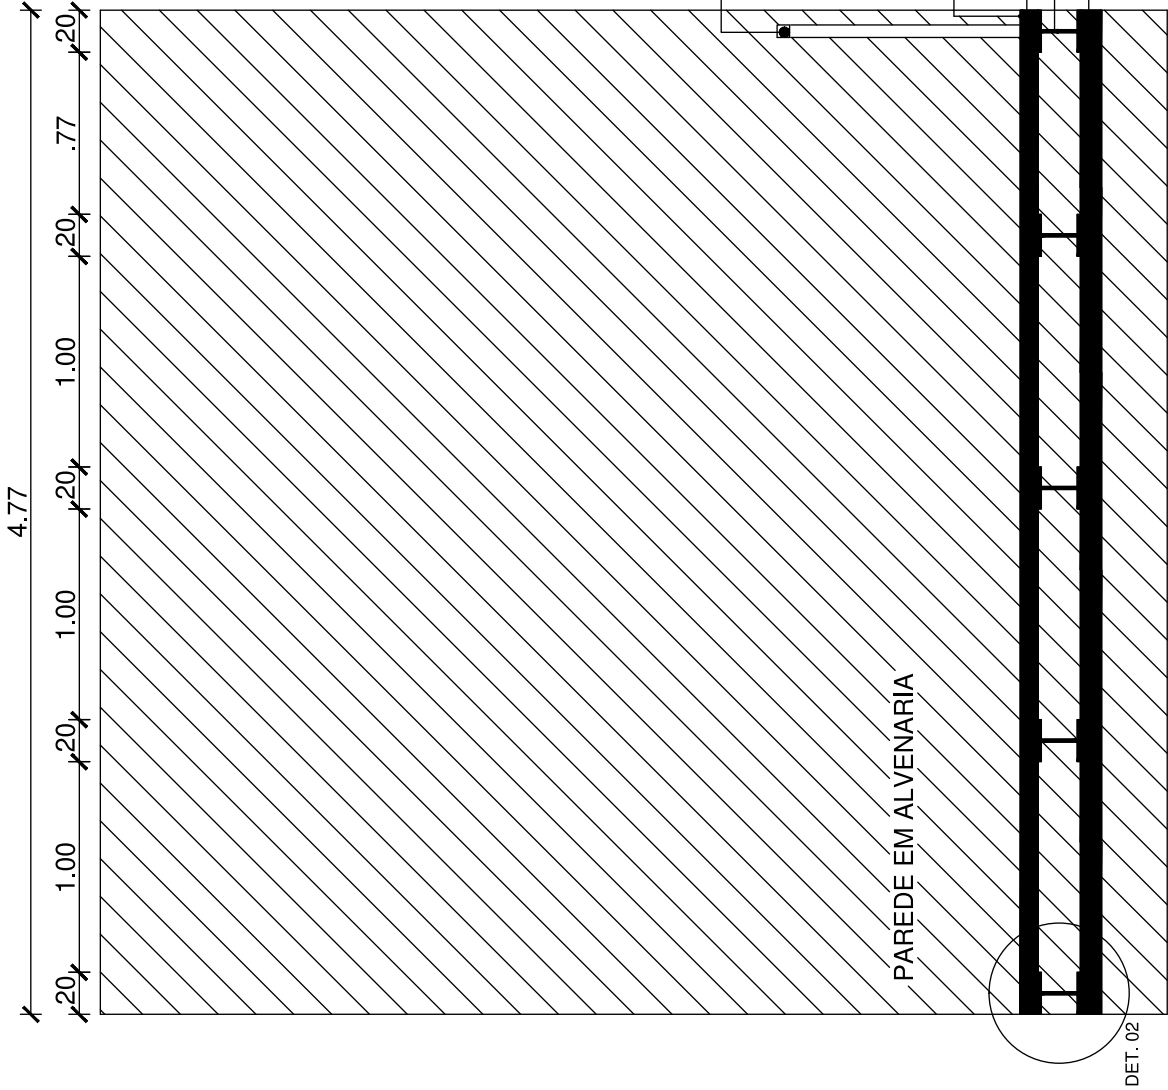

CORTE 01
ESC. 1:25

LEGENDA:



Autor: Alessandro Reis
Desenhista: Beatriz Monteiro

Escala: INDICADA


Data: 25/08/2023

Visão:

Agência: MATRIZ - GECOR
Assunto: DESENHO PLATAFORMA 13°/15° PAV

Prancha:

03/03

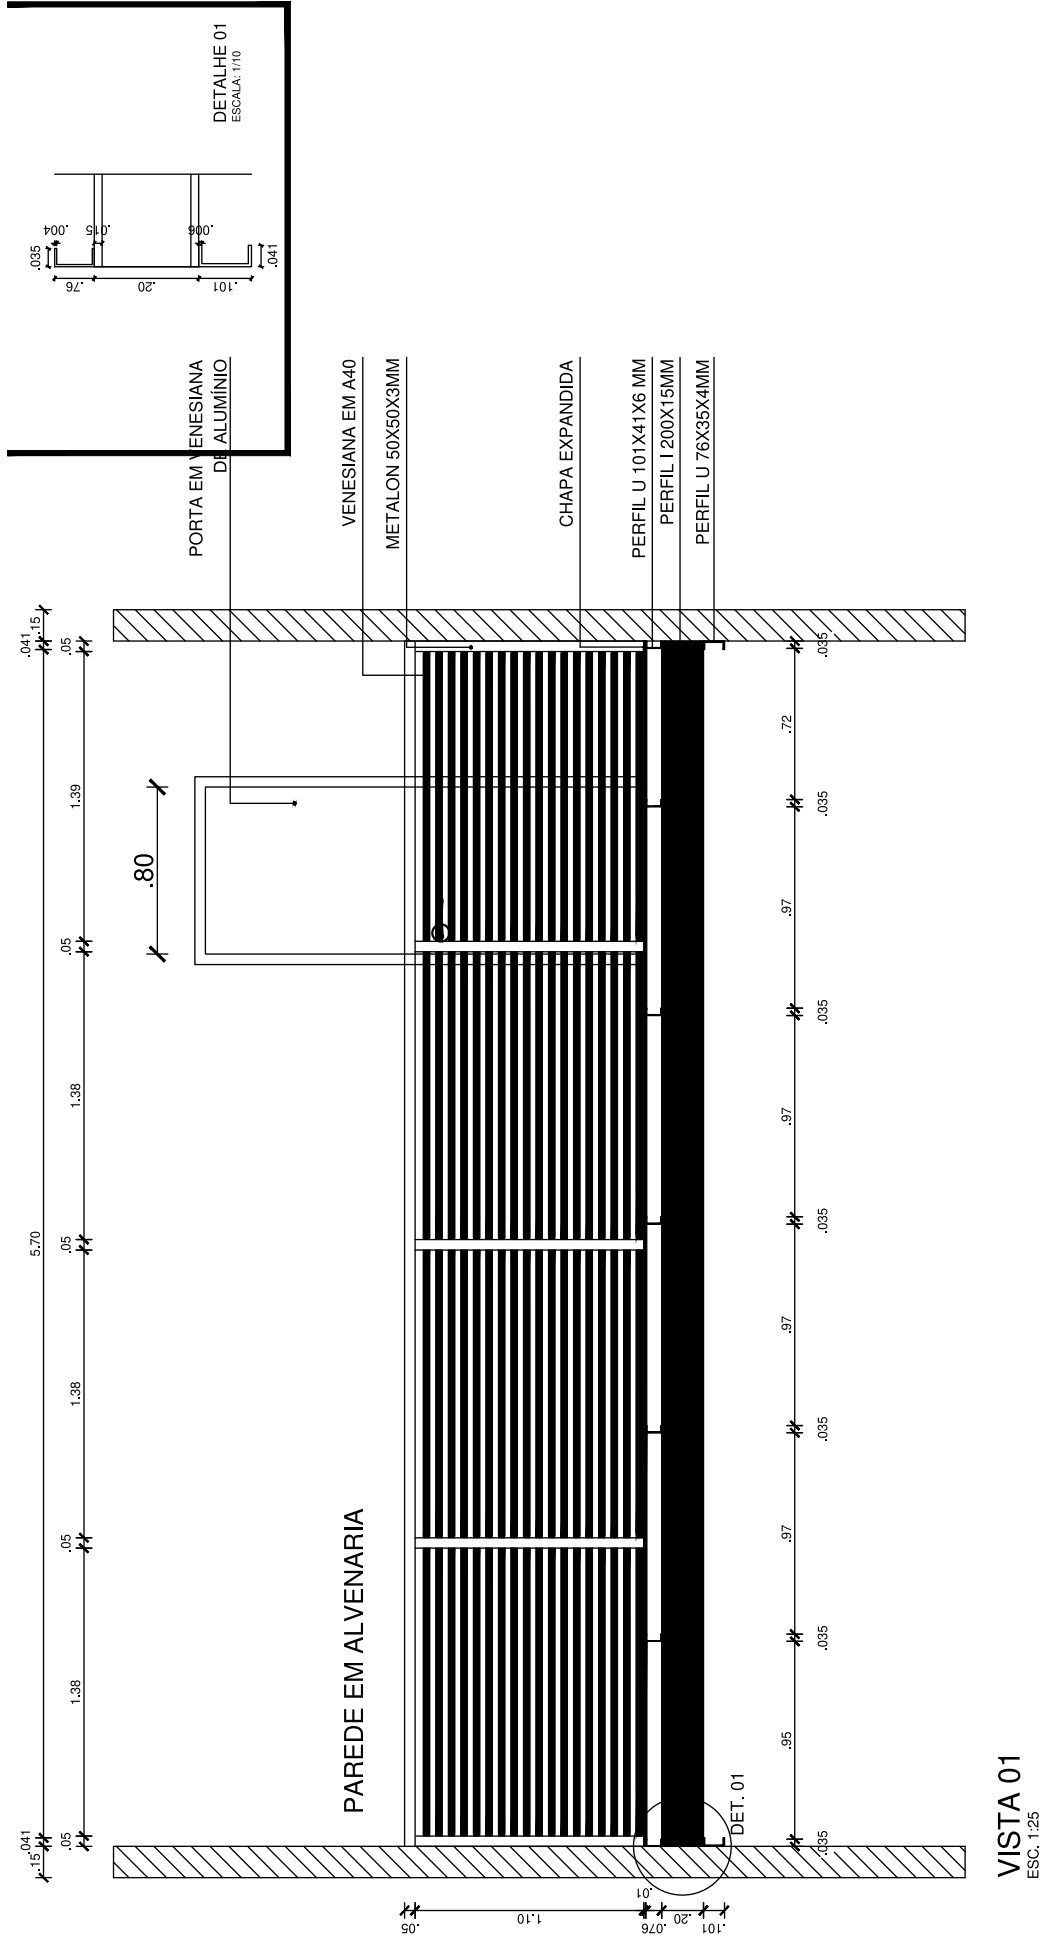

VISTA 01
ESC. 1:25


LEGENDA:

Agência:	Assunto:	Prancha:
----------	----------	----------

BANCO DA AMAZÔNIA
GESNE - Gerência Executiva de Suporte aos Negócios

Escala: **INDICADA** Data: 25/08/2023

02/03

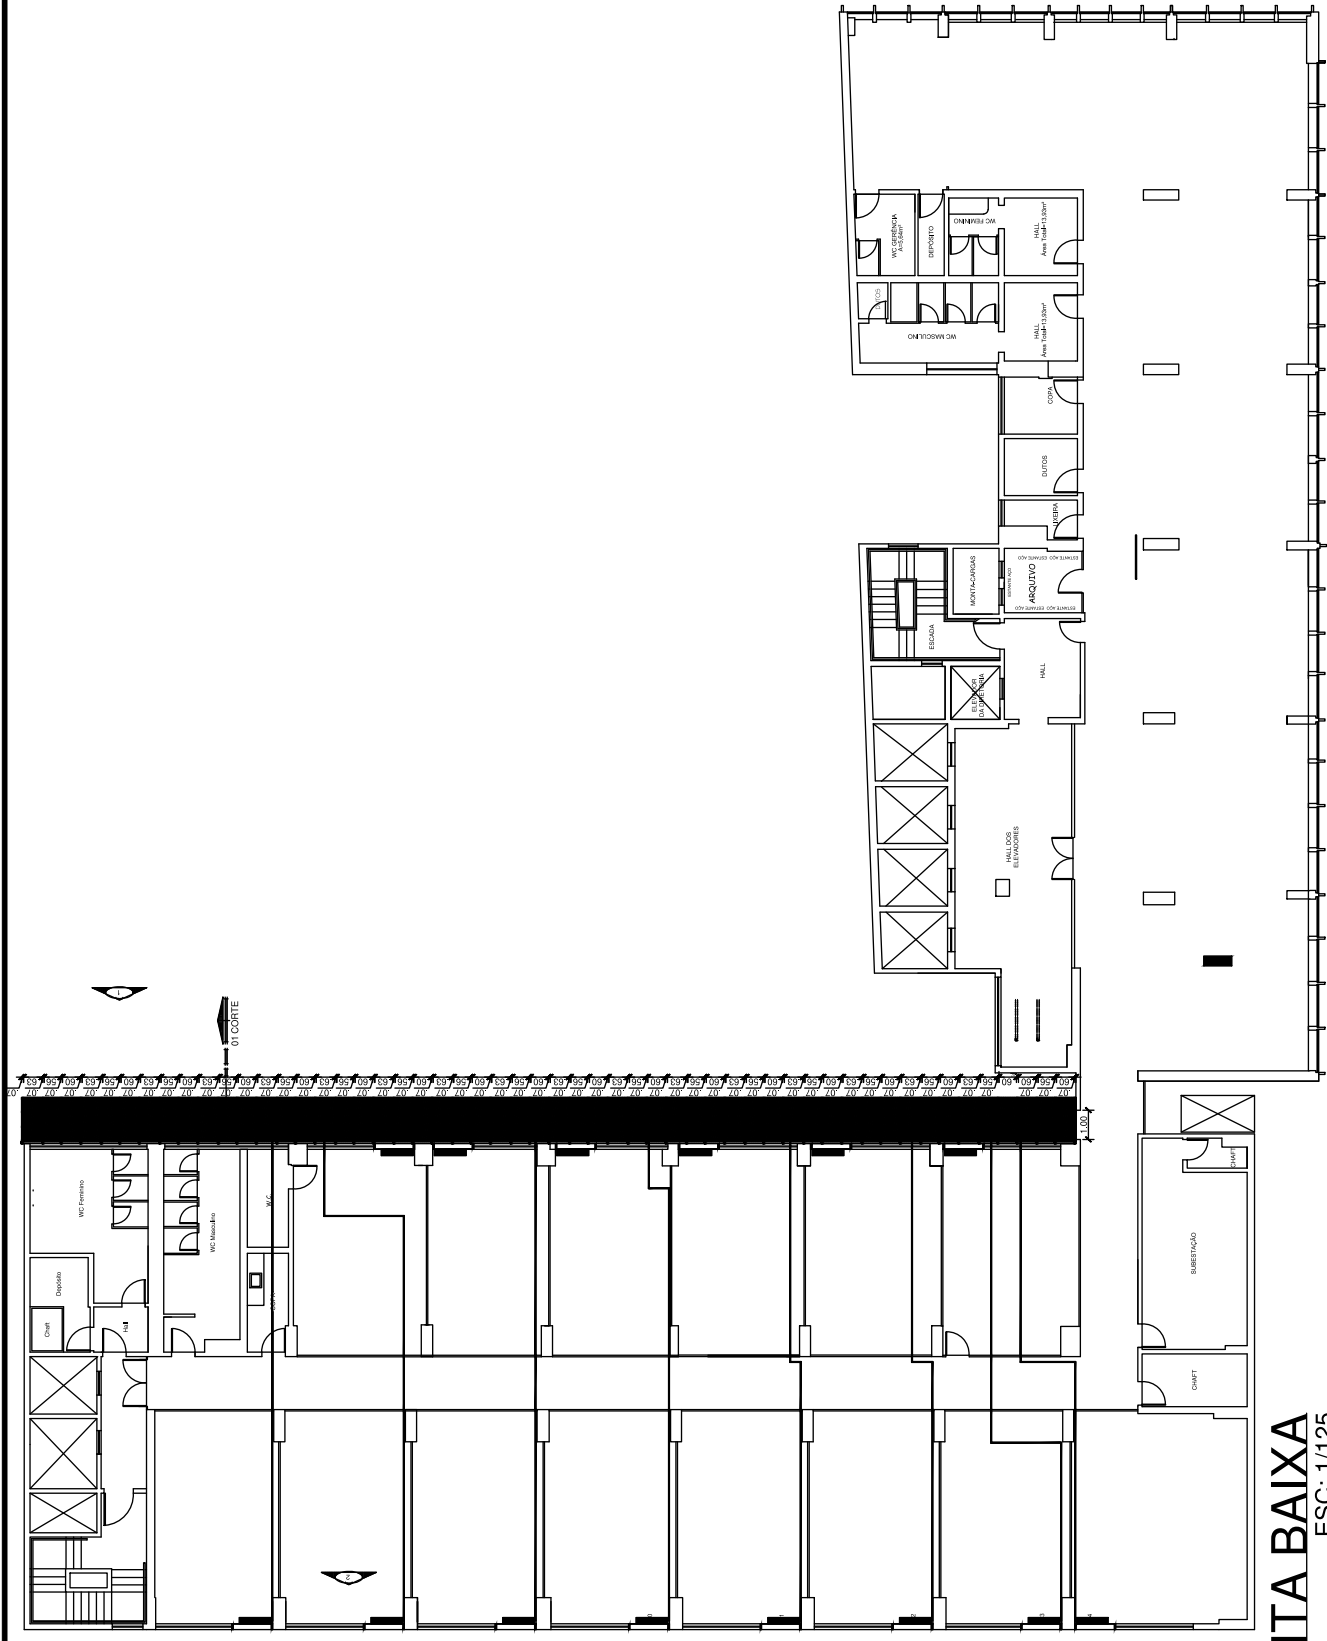

1 PLANTA BAIXA

ESC: 1/125

LEGENDA:
E= EVAPORADORA SPLIT INVERTER PAREDE 24.000
C= CONDENSADORA INVERTER PAREDE 24.000
— TUBULAÇÃO FRIGORÍGENA E ELÉTRICA DE INTERLIGAÇÃO ENTRE CONDENSADORA E EVAPORADORA



BANCO DA AMAZÔNIA
GESNE - Gerência Executiva de Suporte aos Negócios

Agência: 4º, 6º, 8º, 10 E 12º
ANDAR-BLOCO B-MATRIZ

Assunto: Detalhamento Carenagem

Prancha: 01/02

Autor: Alessandro Reis

Desenhista: Beatriz Monteiro

Escala: INDICADA

Data: 10/08/2023

Visto:

