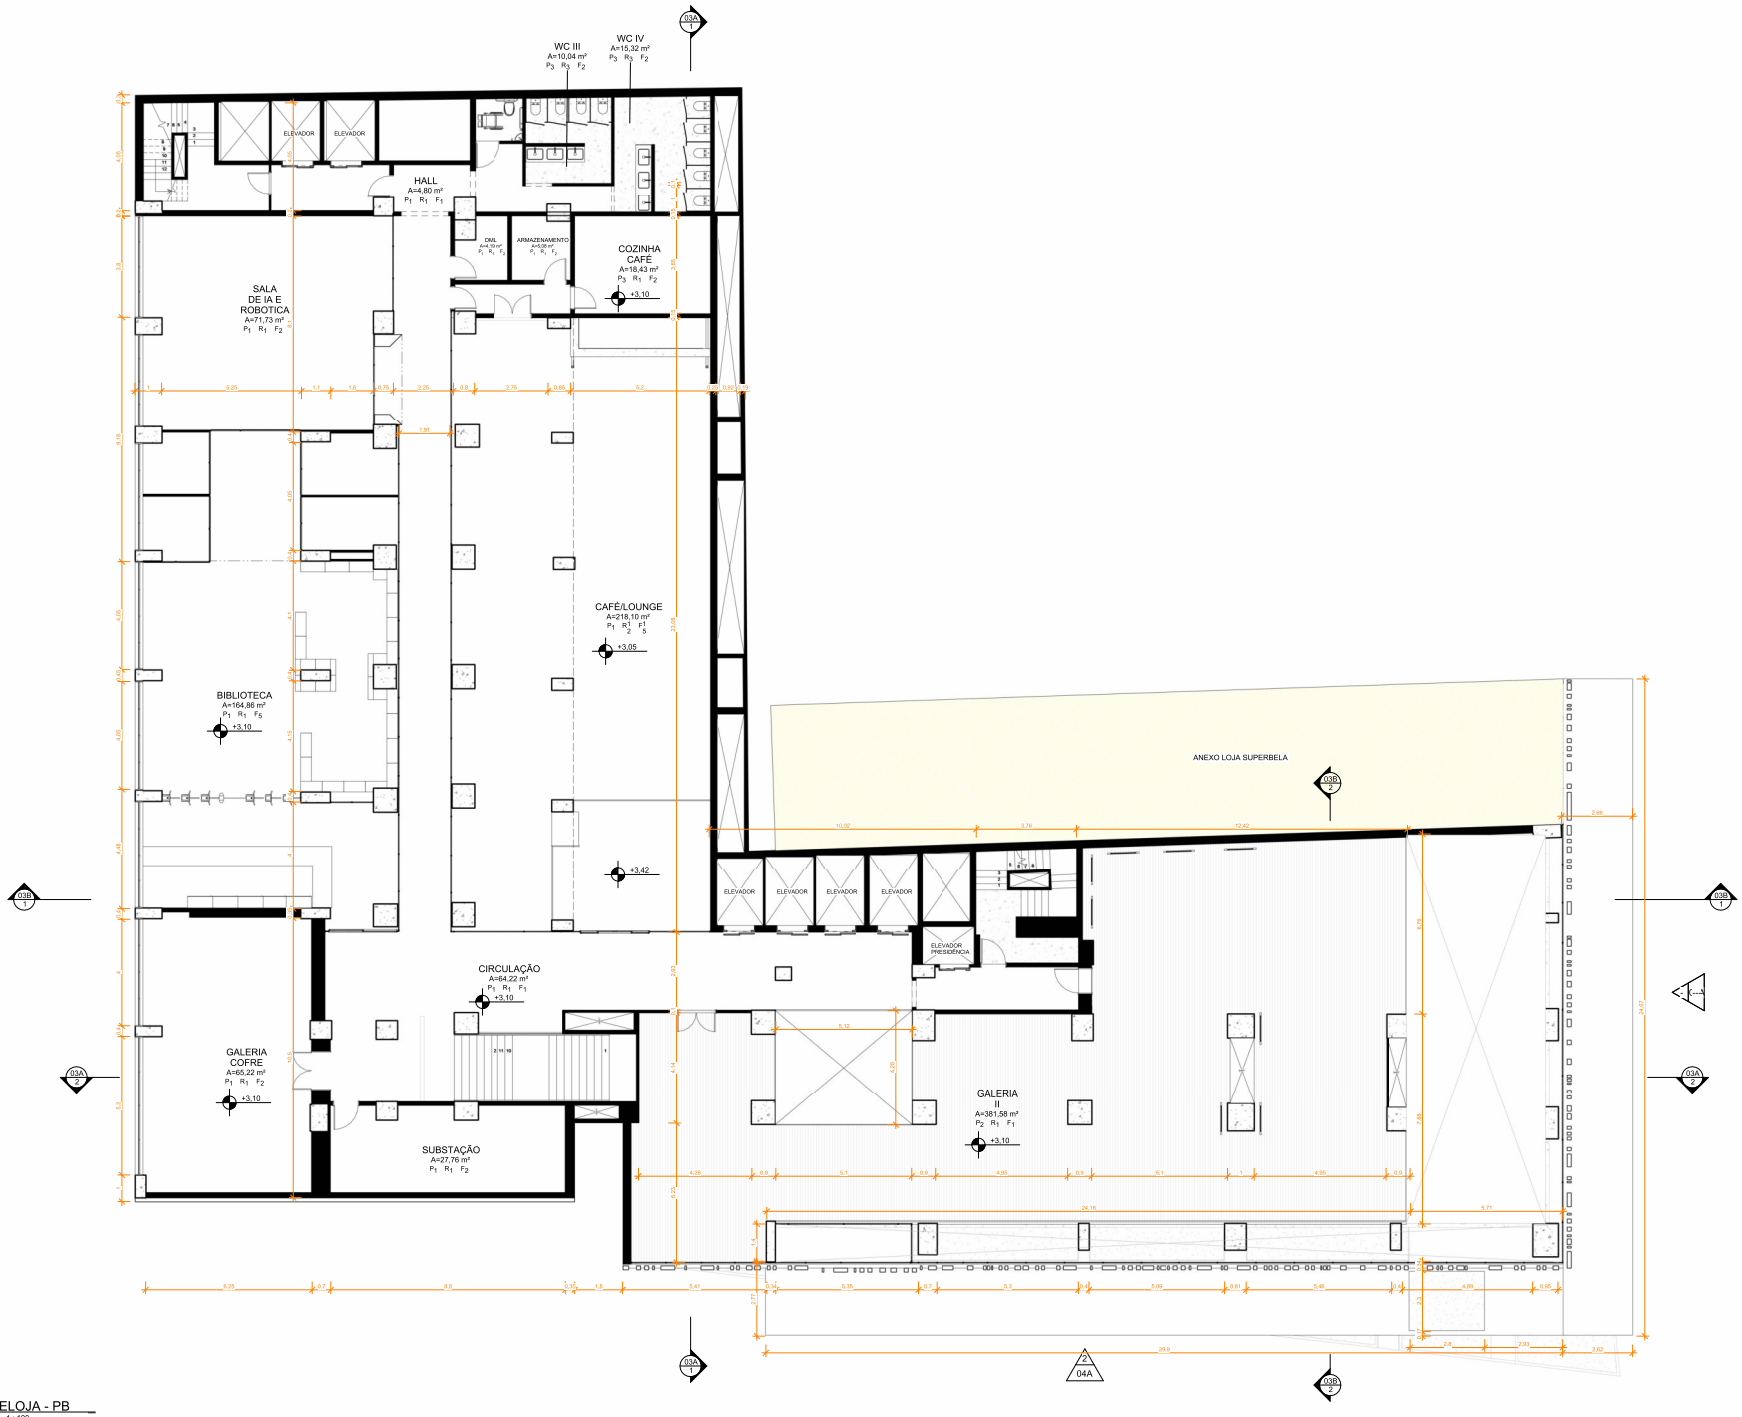

1 SOBRELOJA - PB
ESCALA 1 : 100

QUADRO DE ÁREAS	
Departamento	Área
ATELIÊS ABERTOS	440,74 m²
BANHEIROS	95,36 m²
BIBLIOTECA	164,86 m²
CAFÉ	358,45 m²
CIRCULAÇÃO	410,95 m²
CONVIVÊNCIA	334,14 m²
GALERIAS	1149,27 m²
LOJA	25,56 m²
SERVIÇO	218,83 m²

PISOS	QUANTITATIVO (ESTIMADO*)
P1 - PORCELANATO SUPERQUADRA CONCRETO 120X120 ACAB. NATURAL FAB: PORTOBELLO (OU SIMILAR)	2203 m2
P2 - PISO EM MADEIRA DE LEI (MADEIRA APREENDIDA, INSTRUÇÃO NORMATIVA 19/2014 IBAMA)	1103 m2
P3 - PORCELONATO MS. BARCELONA ANTRACITA 30X90 ACB. NATURAL FAB: PORTOBELLO (OU SIMILAR)	71 m2
P4 - PORCELANATO TIPO AÇO CORTEN ACAB: ACETINADO	32 m2
P5 - PISO EXISTENTE	EXISTENTE
P6 - PORCELANATO ESTILO XADREZ (A DEFINIR)	224 m2

FORROS	QUANTITATIVO (ESTIMADO*)
F1 - LAJE DE CONCRETO E VIGAS APARENTES	EXISTENTE
F2 - FORRO EM GESSO ACARTONADO COR: BRANCO NEVE	450 m2
-	
F4 - FORRO METÁLICO FAB: KINGSPAN (OU SIMILAR)	65 m2
F5 - FORRO RIPADO AMADEIRADO FAB: KINGSPAN (OU SIMILAR)	307 m2

REVESTIMENTOS	QUANTITATIVO (ESTIMADO*)
R1 - PINTURA EM TINTA SHERWIN WILLIAMS, COR: A DEFINIR	A DEFINIR**
R2 - REVESTIMENTO EM PAINEL AMADEIRADO	A DEFINIR**
R3 - PORCELANATO MS. BARCELONA ANTRACITA VIC, FAB: PORTOBELLO (OU SIMILAR)	360 m2

*ESTIMATIVA INICIAL, TODAS AS MEDIDAS DEVEM SER CONFERIDAS NO LOCAL
**QUANTITATIVOS A SEREM DEFINIDOS NA ELABORAÇÃO E DETALHAMENTO DE PROJETO DE INTERIORES

THAIS TOSCANO ARQUITETURA

PROJETO: CC BANCO DA AMAZÔNIA - ESTUDO PRELIMINAR
CONTEÚDO: PLANTA BAIXA - SOBRELOJA
ENDEREÇO: AV. PRESIDENTE VARGAS 800
PROPRIETÁRIO: BANCO DA AMAZÔNIA JOSE P. KALIF
DESENHO:
DATA DE ENTREGA: 16/07/24
PRANCHA: 01B / 4
ESCALA: INDICADA