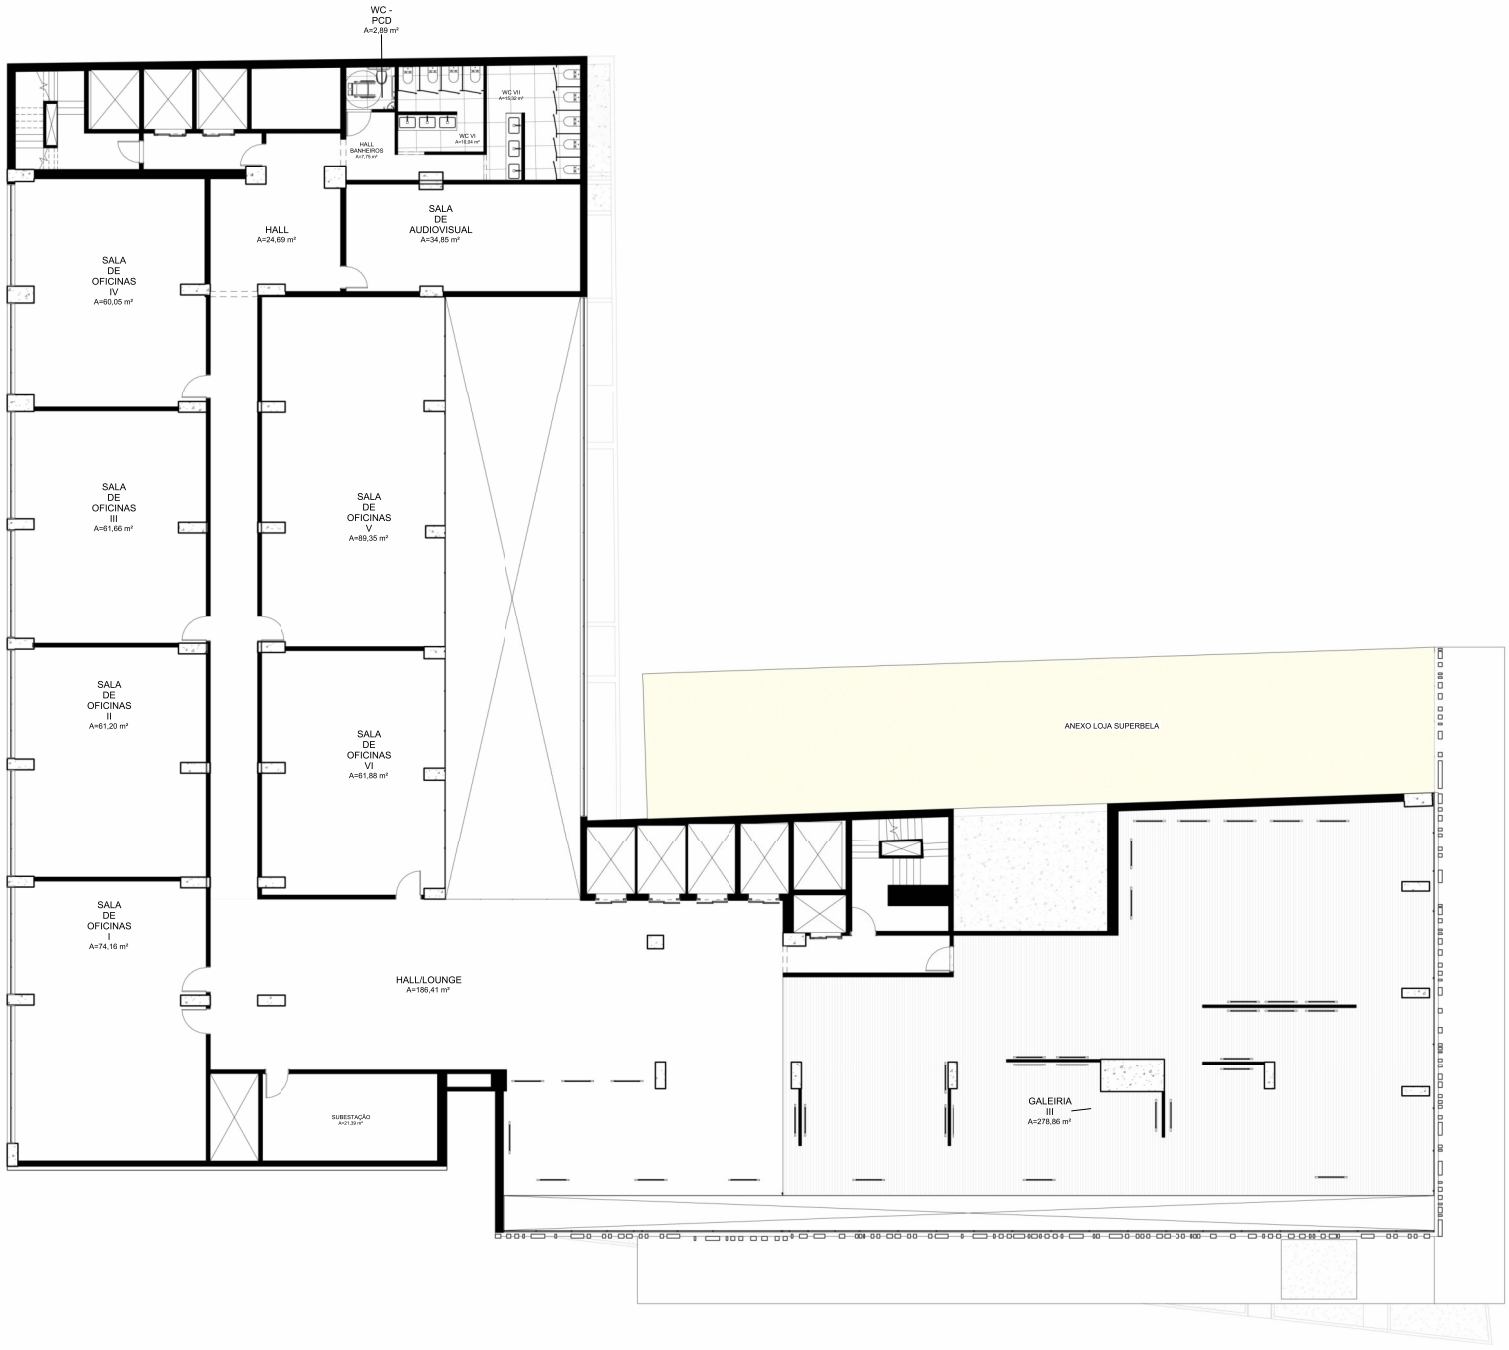

1 1PAV - LAYOUT
ESCALA 1 : 100

THAIS TOSCANO

PROJETO:
CC BANCO DA AMAZÔNIA - ESTUDO PRELIMINAR

CONTEÚDO:
LAYOUT - PRIMEIRO PAVIMENTO

ENDEREÇO:
AV. PRESIDENTE VARGAS 800

PROPRIETÁRIO:
BANCO DA AMAZÔNIA JOSE P. KALIF

DESENHO:

DATA DE ENTREGA:
16/07/24

PRANCHA:
02C / 4

ESCALA
INDICADA