


1 CORTE C - ANTEPROJEITO
ESCALA: 1:75

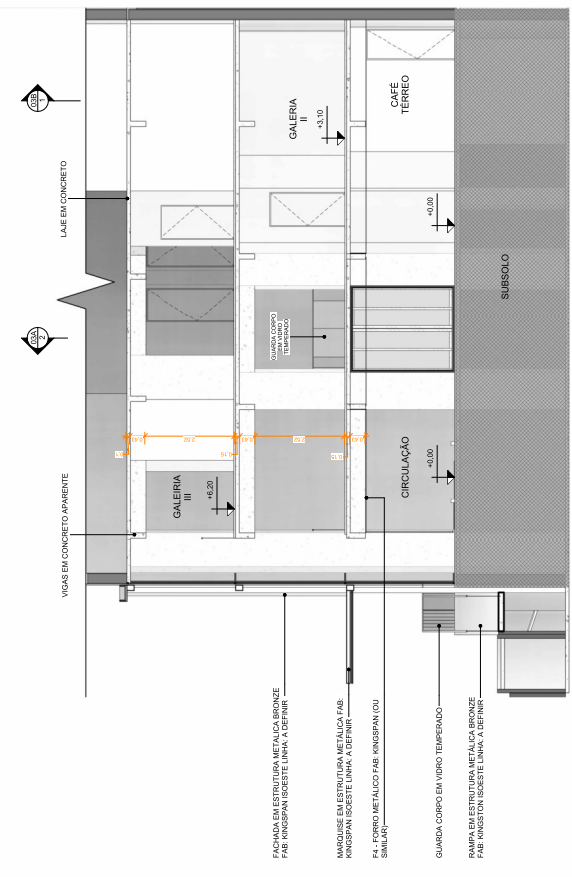

2 CORTE D - ANTEPROJEITO
ESCALA: 1:75