



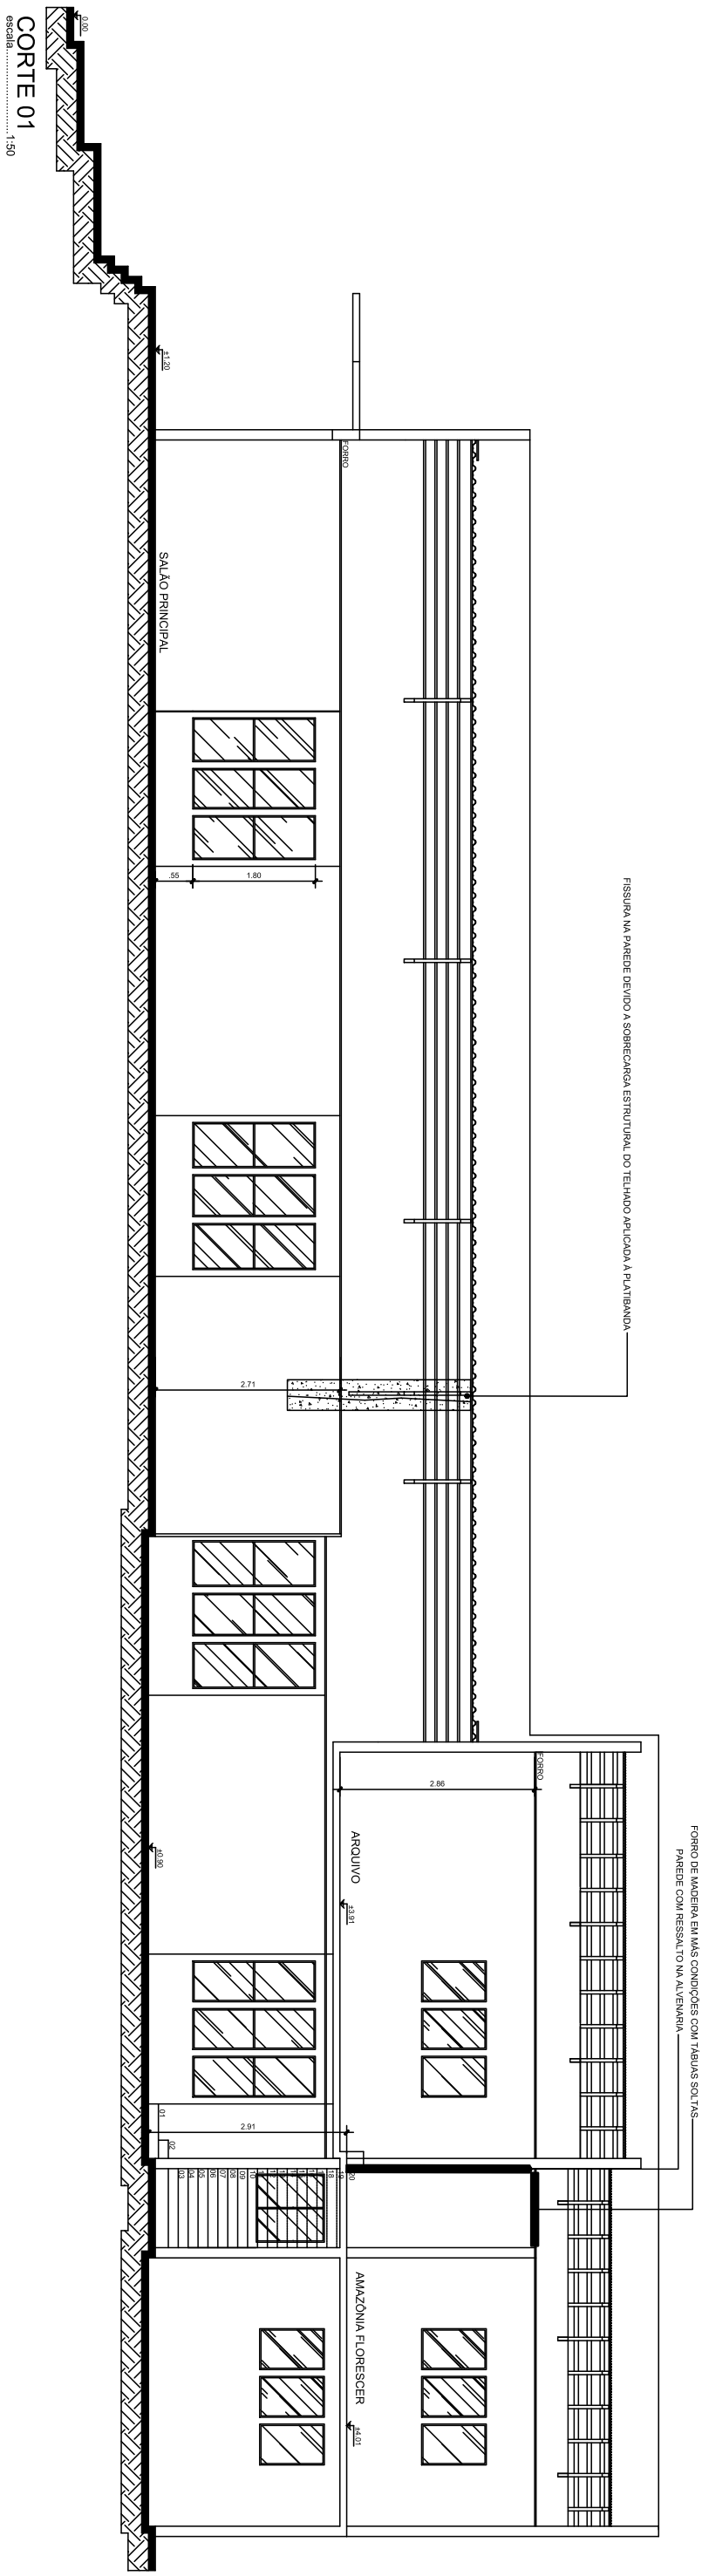

Detalhe Padrão R01 - Instalação de Tela em Fissura


Em planta

(Situação existente)

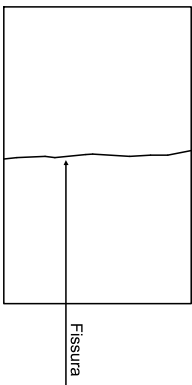

Corte C.01



(Em tratamento)

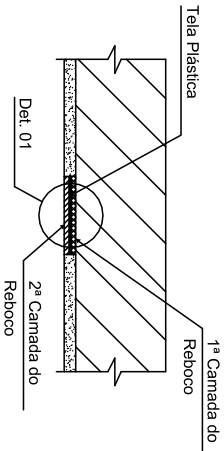

Detailne 01

Em planta

(Em tratamento)

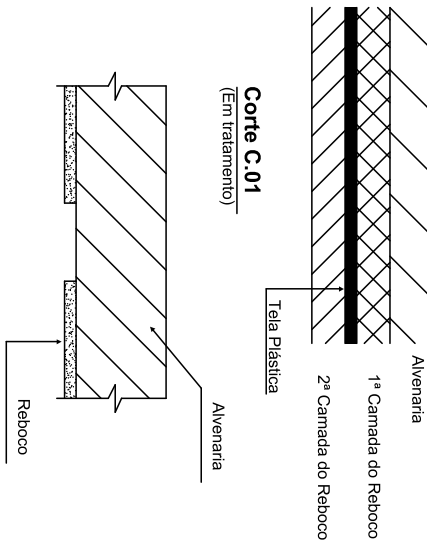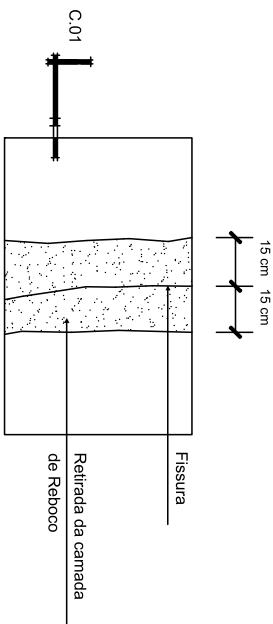

METODOLOGIA:

- 01 - Demolir o reboco entorno da fissura, obtendo largura de 30 cm;
- 02 - Execução de limpeza com jato d'água e jato de ar, retirando todas as partículas soltas;
- 03 - Aplicar 1ª camada de reboco;
- 04 - Com a 1ª camada de argamassa do reboco ainda "fresca", instalar tela plástica;
- 05 - Aplicar a 2ª camada de argamassa, nivelando com o reboco existente.



ARQUITETURA E ENGENHARIA

CNPJ: 26.418.470/0001-63 - Alameda Facília n. 66, Nazaré, Belém - Pa, CEP 66.040-180
 Fone: (91) 99183 5382 e-mail: arquimaynavarro@gmail.com / citera.arqeng@gmail.com

Proprietário: _____
 BANCO DA AMAZONIA S.A

Responsável Técnico: _____
 MAYRA NAVARRO
 CAU: A75037-9

Título: _____
PROJETO DE REFORÇO ESTRUTURAL

Objeto: _____
 Replacimento Arquitetônico e de Danos para Execução de Projeto de Recuperação Estrutural da Edificação que abriga a Agência de Copanema (PA) do Bordo do

Localização: _____
 PLANTA BAIXA - PAV. TERREO

Descrição/Cód.	Data:	Assinatura
Mayra Navarro	28 / 06 / 2022	

Escala:	Assinatura	Data:
1/ 50		

Arquiteto: _____
 PAV. TERREO 361,08 m²
 PAV. SUPERIOR 130,51 m²
 TOTAL CONSTRUIDA 491,59 m²

Prêmio IV: _____
 04/05