


ACESSO  
SERVIÇO

03B  
2

03A  
2

1 TERREO - PB  
ESCALA 1:100

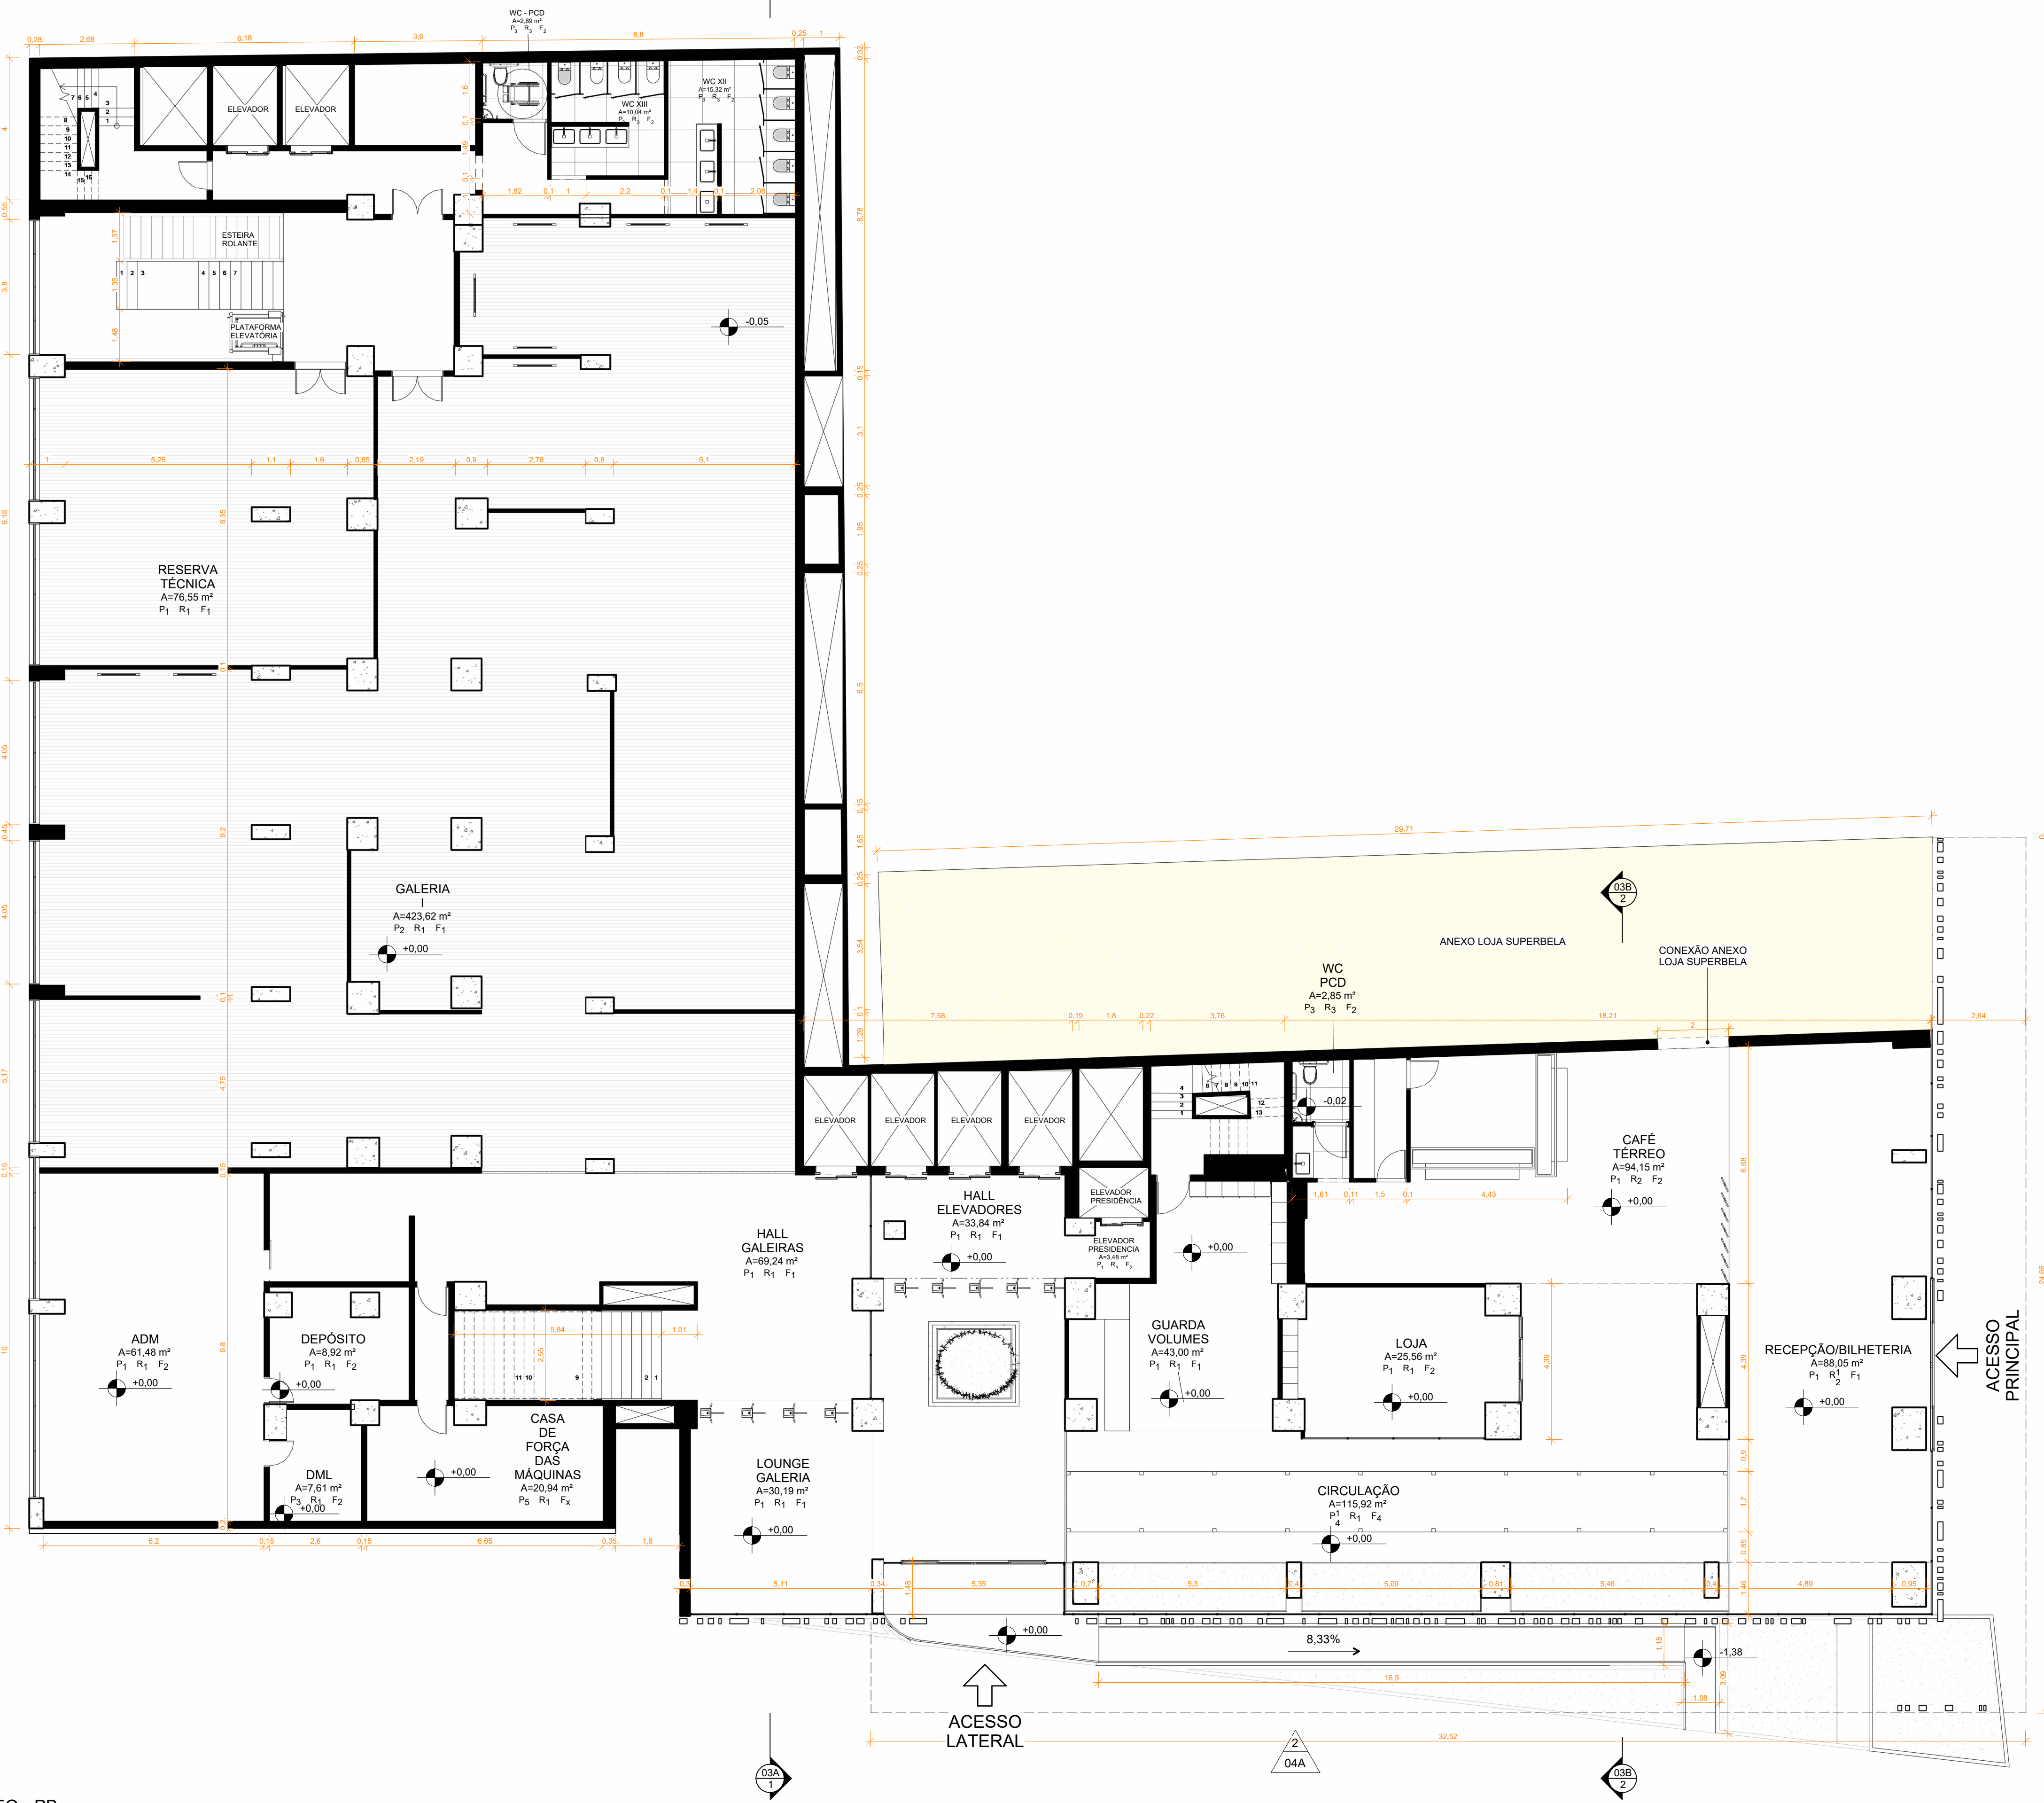

QUADRO DE ÁREAS	
Departamento	Área
ATELIÉS ABERTOS	440,74 m²
BANHEIROS	95,36 m²
BIBLIOTECA	164,86 m²
CAFÉ	358,45 m²
CIRCULAÇÃO	410,95 m²
CONVIVÊNCIA	334,14 m²
GALERIAS	1149,27 m²
LOJA	25,56 m²
SERVIÇO	218,83 m²

PISOS	QUANTITATIVO (ESTIMADO*)
P1 - PORCELANATO SUPERQUADRA CONCRETO 120X120 ACAB. NATURAL FAB. PORTOBELLO (OU SIMILAR)	2203 m2
P2 - PISO EM MADEIRA DE LEI (MADEIRA APRENDIDA, INSTRUÇÃO NORMATIVA 19/2014 (BAMA))	1103 m2
P3 - PORCELANATO MS. BARCELONA ANTRACITA 60X60 ACAB. NATURAL FAB. PORTOBELLO (OU SIMILAR)	71 m2
P4 - PORCELANATO TIPO AÇO CORTEN ACAB. AZEITADO	32 m2
P5 - PISO EXISTENTE	EXISTENTE
P6 - PORCELANATO ESTILO XADREZ (A DEFINIR)	224 m2

FORROS	QUANTITATIVO (ESTIMADO*)
F1 - LAJE DE CONCRETO E VIGAS APARENTES	EXISTENTE
F2 - FORRO EM GESSO ACARTONADO COR BRANCO NEVE	450 m2
-	-
F4 - FORRO METÁLICO FAB: KINGSPAN (OU SIMILAR)	65 m2
F5 - FORRO RIPADO AMADEIRADO FAB: KINGSPAN (OU SIMILAR)	307 m2

REVESTIMENTOS	QUANTITATIVO (ESTIMADO*)
R1 - PINTURA EM TINTA SHERWIN WILLIAMS, COR: A DEFINIR	A DEFINIR**
R2 - REVESTIMENTO EM PAINEL AMADEIRADO	A DEFINIR**
R3 - PORCELANATO MS. BARCELONA ANTRACITA VIC. FAB. PORTOBELLO (OU SIMILAR)	380 m2

\*ESTIMATIVA INICIAL. TODAS AS MEDIDAS DEVEM SER CONFERIDAS NO LOCAL.  
\*\*QUANTITATIVOS A SEREM DEFINIDOS NA ELABORAÇÃO E DETALHAMENTO DE PROJETO DE INTERIORES.





QUADRO DE ÁREAS	
Departamento	Área
ATELIÉS ABERTOS	440,74 m²
BANHEIROS	95,36 m²
BIBLIOTECA	164,86 m²
CAFÉ	358,45 m²
CIRCULAÇÃO	410,95 m²
CONVIVÊNCIA	334,14 m²
GALERIAS	1149,27 m²
LOJA	25,56 m²
SERVIÇO	218,83 m²


PISOS	QUANTITATIVO (ESTIMADO*)
P1 - PORCELANATO SUPERQUADRA CONCRETO 100X100 ACAB. NATURAL FAB. PORTOBELLO (OU SIMILAR)	2203 m2
P2 - PISO EM MADEIRA DE LEI (MADEIRA APRENDIDA, INSTRUÇÃO NORMATIVA 19/2014 (BAMA))	1103 m2
P3 - PORCELANATO MS. BARCELONA ANTRACITA BOSS ACAB. NATURAL FAB. PORTOBELLO (OU SIMILAR)	71 m2
P4 - PORCELANATO TIPO AÇO CORTEN ACAB. ACETINADO	32 m2
P5 - PISO EXISTENTE	EXISTENTE
P6 - PORCELANATO ESTILO XADREZ (A DEFINIR)	224 m2

FORROS	QUANTITATIVO (ESTIMADO*)
F1 - LAJE DE CONCRETO E VIGAS APARENTES	EXISTENTE
F2 - FORRO EM GESSO ACARTONADO COR: BRANCO NEVE	450 m2
F3 - FORRO METÁLICO FAB. KINGSPAN (OU SIMILAR)	65 m2
F4 - FORRO RIPADO AMADEIRADO FAB. KINGSPAN (OU SIMILAR)	307 m2

REVESTIMENTOS	QUANTITATIVO (ESTIMADO*)
R1 - PINTURA EM TINTA SHERWIN WILLIAMS, COR: A DEFINIR	A DEFINIR**
R2 - REVESTIMENTO EM PAINEL AMADEIRADO	A DEFINIR**
R3 - PORCELANATO MS. BARCELONA ANTRACITA VIC. FAB. PORTOBELLO (OU SIMILAR)	380 m2

\*ESTIMATIVA INICIAL. TODAS AS MEDIDAS DEVEM SER CONFERIDAS NO LOCAL.  
\*\*QUANTITATIVOS A SEREM DEFINIDOS NA ELABORAÇÃO E DETALHAMENTO DE PROJETO DE INTERIORES.



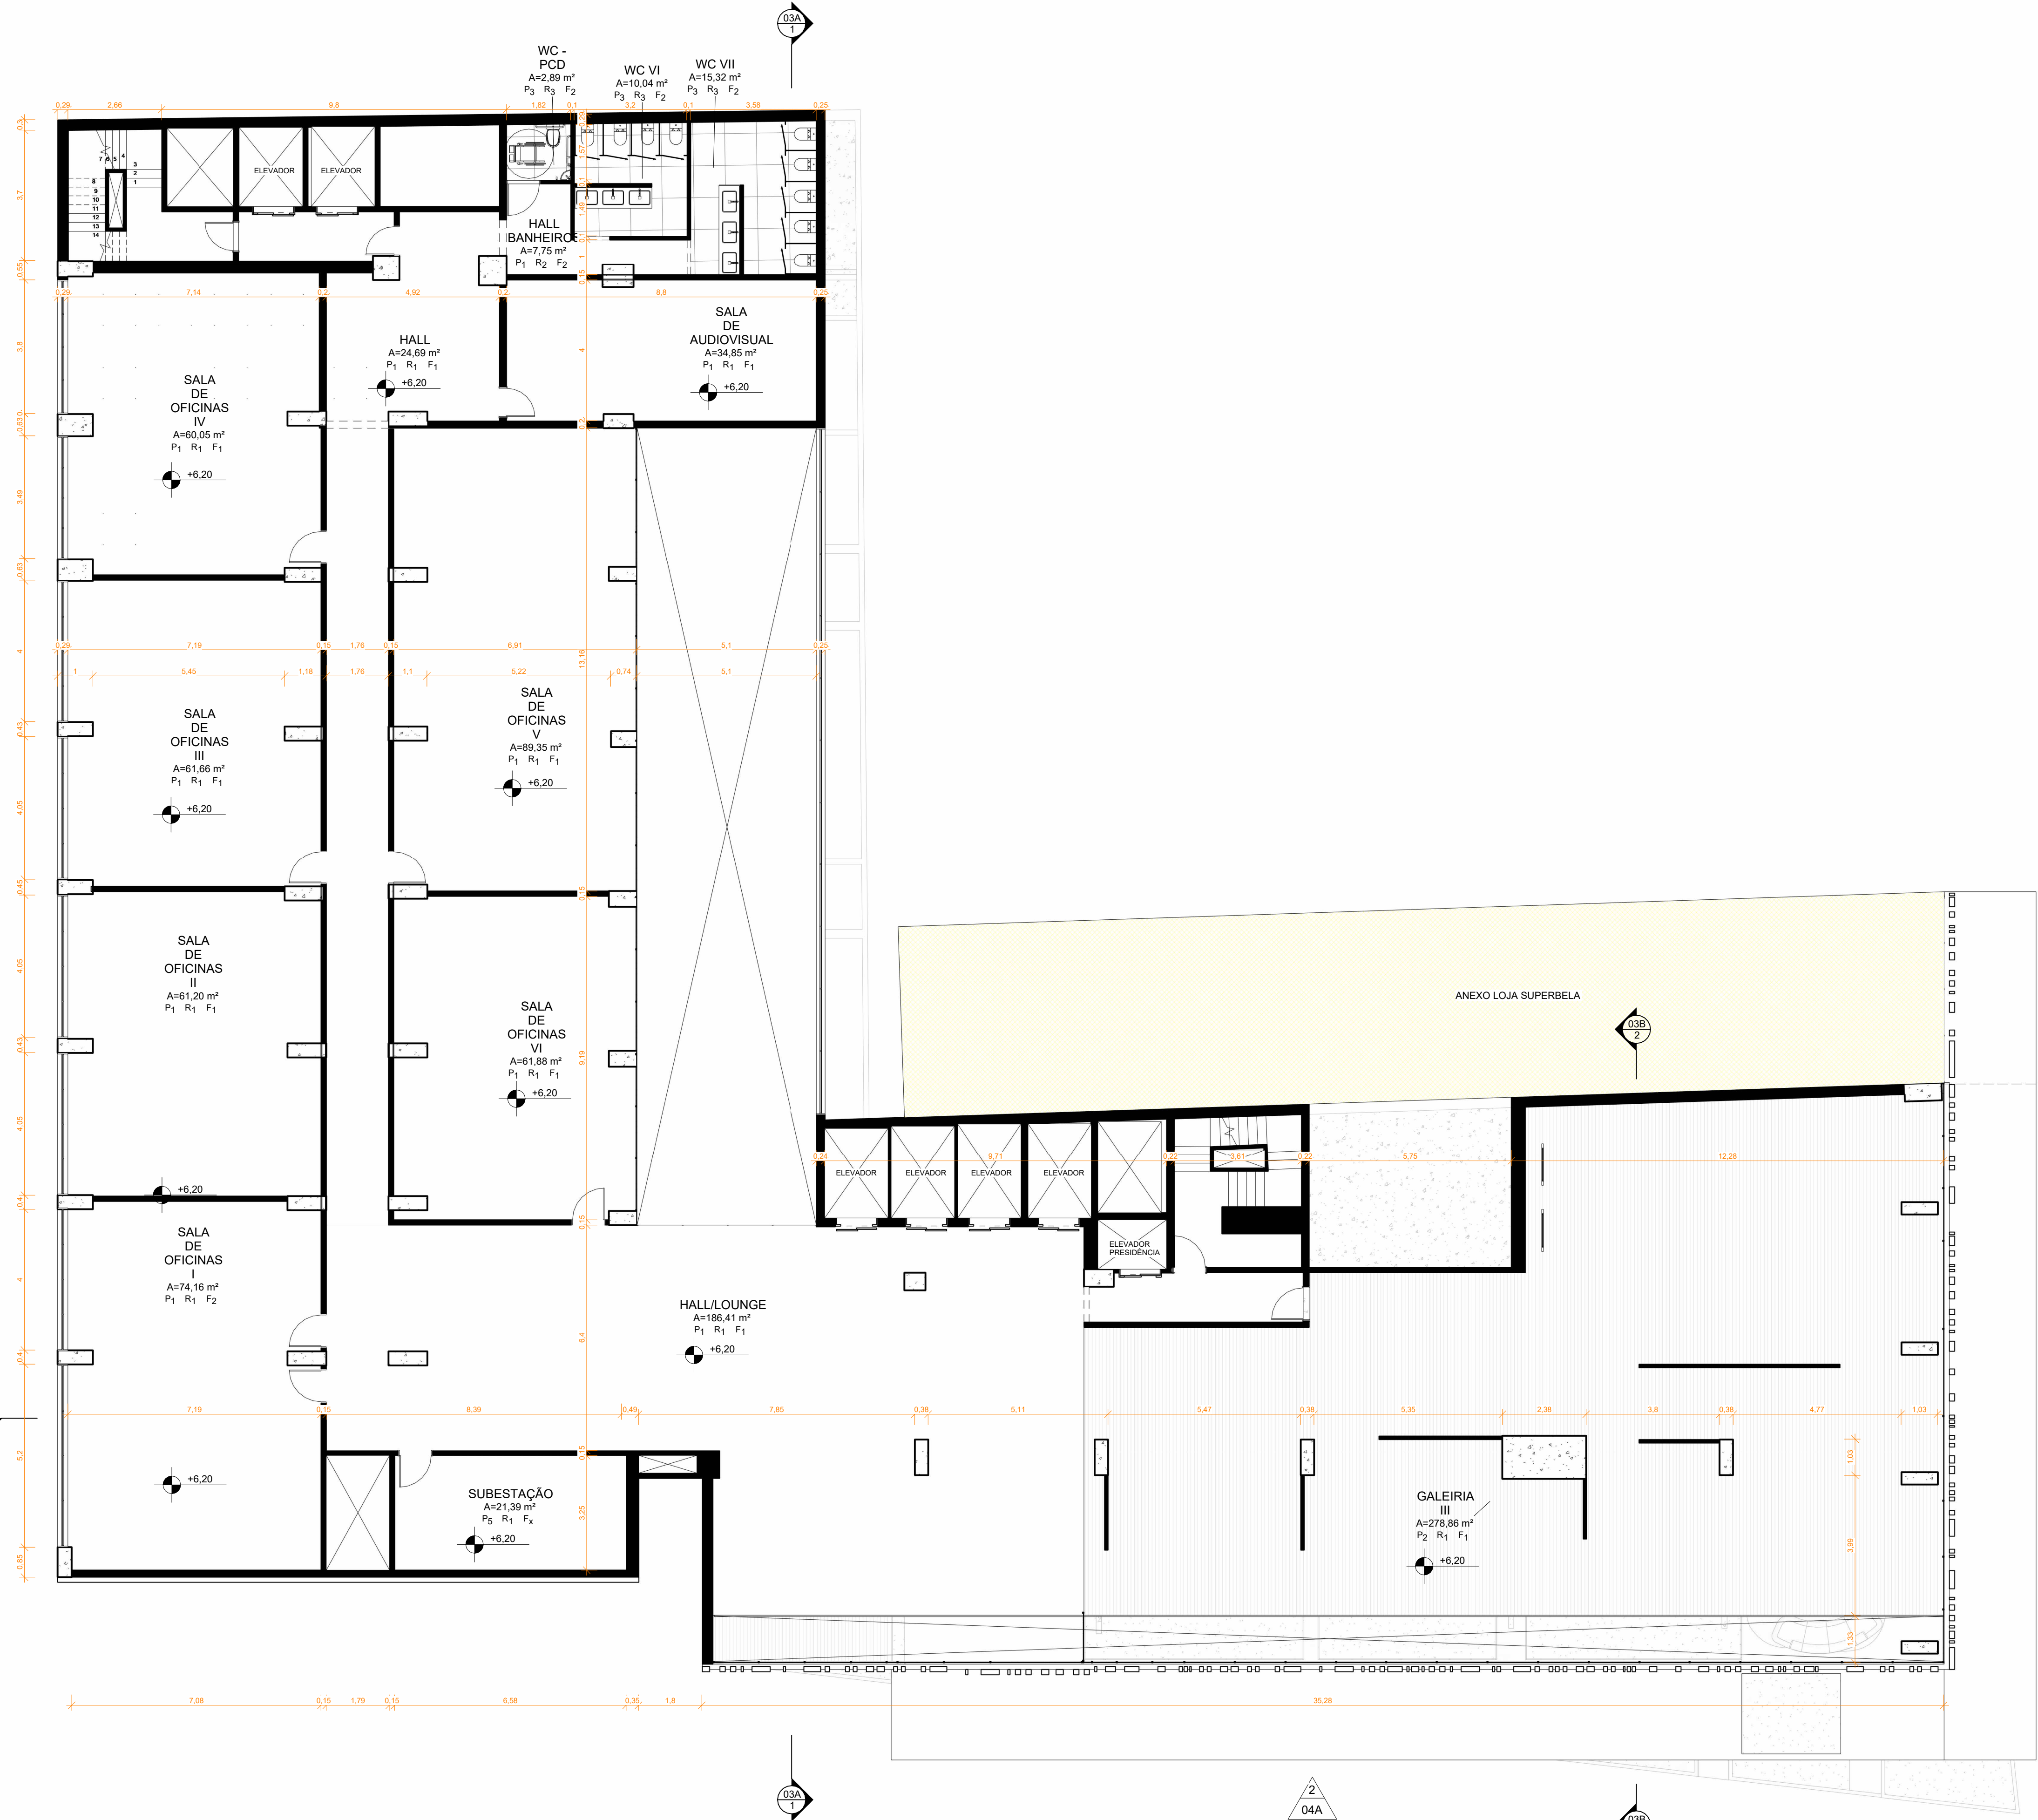

QUADRO DE ÁREAS	
Departamento	Área

ATELIÊS ABERTOS	440,74 m²
BANHEIROS	95,36 m²
BIBLIOTECA	164,86 m²
Café	358,45 m²
CIRCULAÇÃO	410,95 m²
CONVIVÊNCIA	334,14 m²
GALERIAS	1149,27 m²
LOJA	25,56 m²
SERVIÇO	218,83 m²

PISOS	QUANTITATIVO (ESTIMADO*)
P1 - PORCELANATO SUPERQUADRA CONCRETO 120X120 ACAB. NATURAL FAB. PORTOBELLO (OU SIMILAR)	2203 m2
P2 - PISO EM MADEIRA DE LEI (MADEIRA APRENDIDA, INSTRUÇÃO NORMATIVA 19/2014 (BAMA)	1103 m2
P3 - PORCELANATO MS. BARCELONA ANTRACITA 60X60 ACAB. NATURAL FAB. PORTOBELLO (OU SIMILAR)	71 m2
P4 - PORCELANATO TIPO AÇO CORTEN ACAB. ACETINADO	32 m2
P5 - PISO EXISTENTE	EXISTENTE
P6 - PORCELANATO ESTILO XADREZ (A DEFINIR)	224 m2


FORROS	QUANTITATIVO (ESTIMADO*)
F1 - LAJE DE CONCRETO E VIGAS APARENTES	EXISTENTE
F2 - FORRO EM GESSO ACARTONADO COR. BRANCO NEVE	450 m2
-	
F4 - FORRO METÁLICO FAB. KINGSPAN (OU SIMILAR)	65 m2
F5 - FORRO RIPADO AMADEIRADO FAB. KINGSPAN (OU SIMILAR)	307 m2

REVESTIMENTOS	QUANTITATIVO (ESTIMADO*)
R1 - PINTURA EM TINTA SHERWIN WILLIAMS, COR. A DEFINIR	A DEFINIR**
R2 - REVESTIMENTO EM PAINEL AMADEIRADO	A DEFINIR**
R3 - PORCELANATO MS. BARCELONA ANTRACITA VIC. FAB. PORTOBELLO (OU SIMILAR)	380 m2


\*ESTIMATIVA INICIAL. TODAS AS MEDIDAS DEVEM SER CONFERIDAS NO LOCAL.  
\*\*QUANTITATIVOS A SEREM DEFINIDOS NA ELABORAÇÃO E DETALHAMENTO DE PROJETO DE INTERIORES.

1 1PAV - PB  
ESCALA 1:100




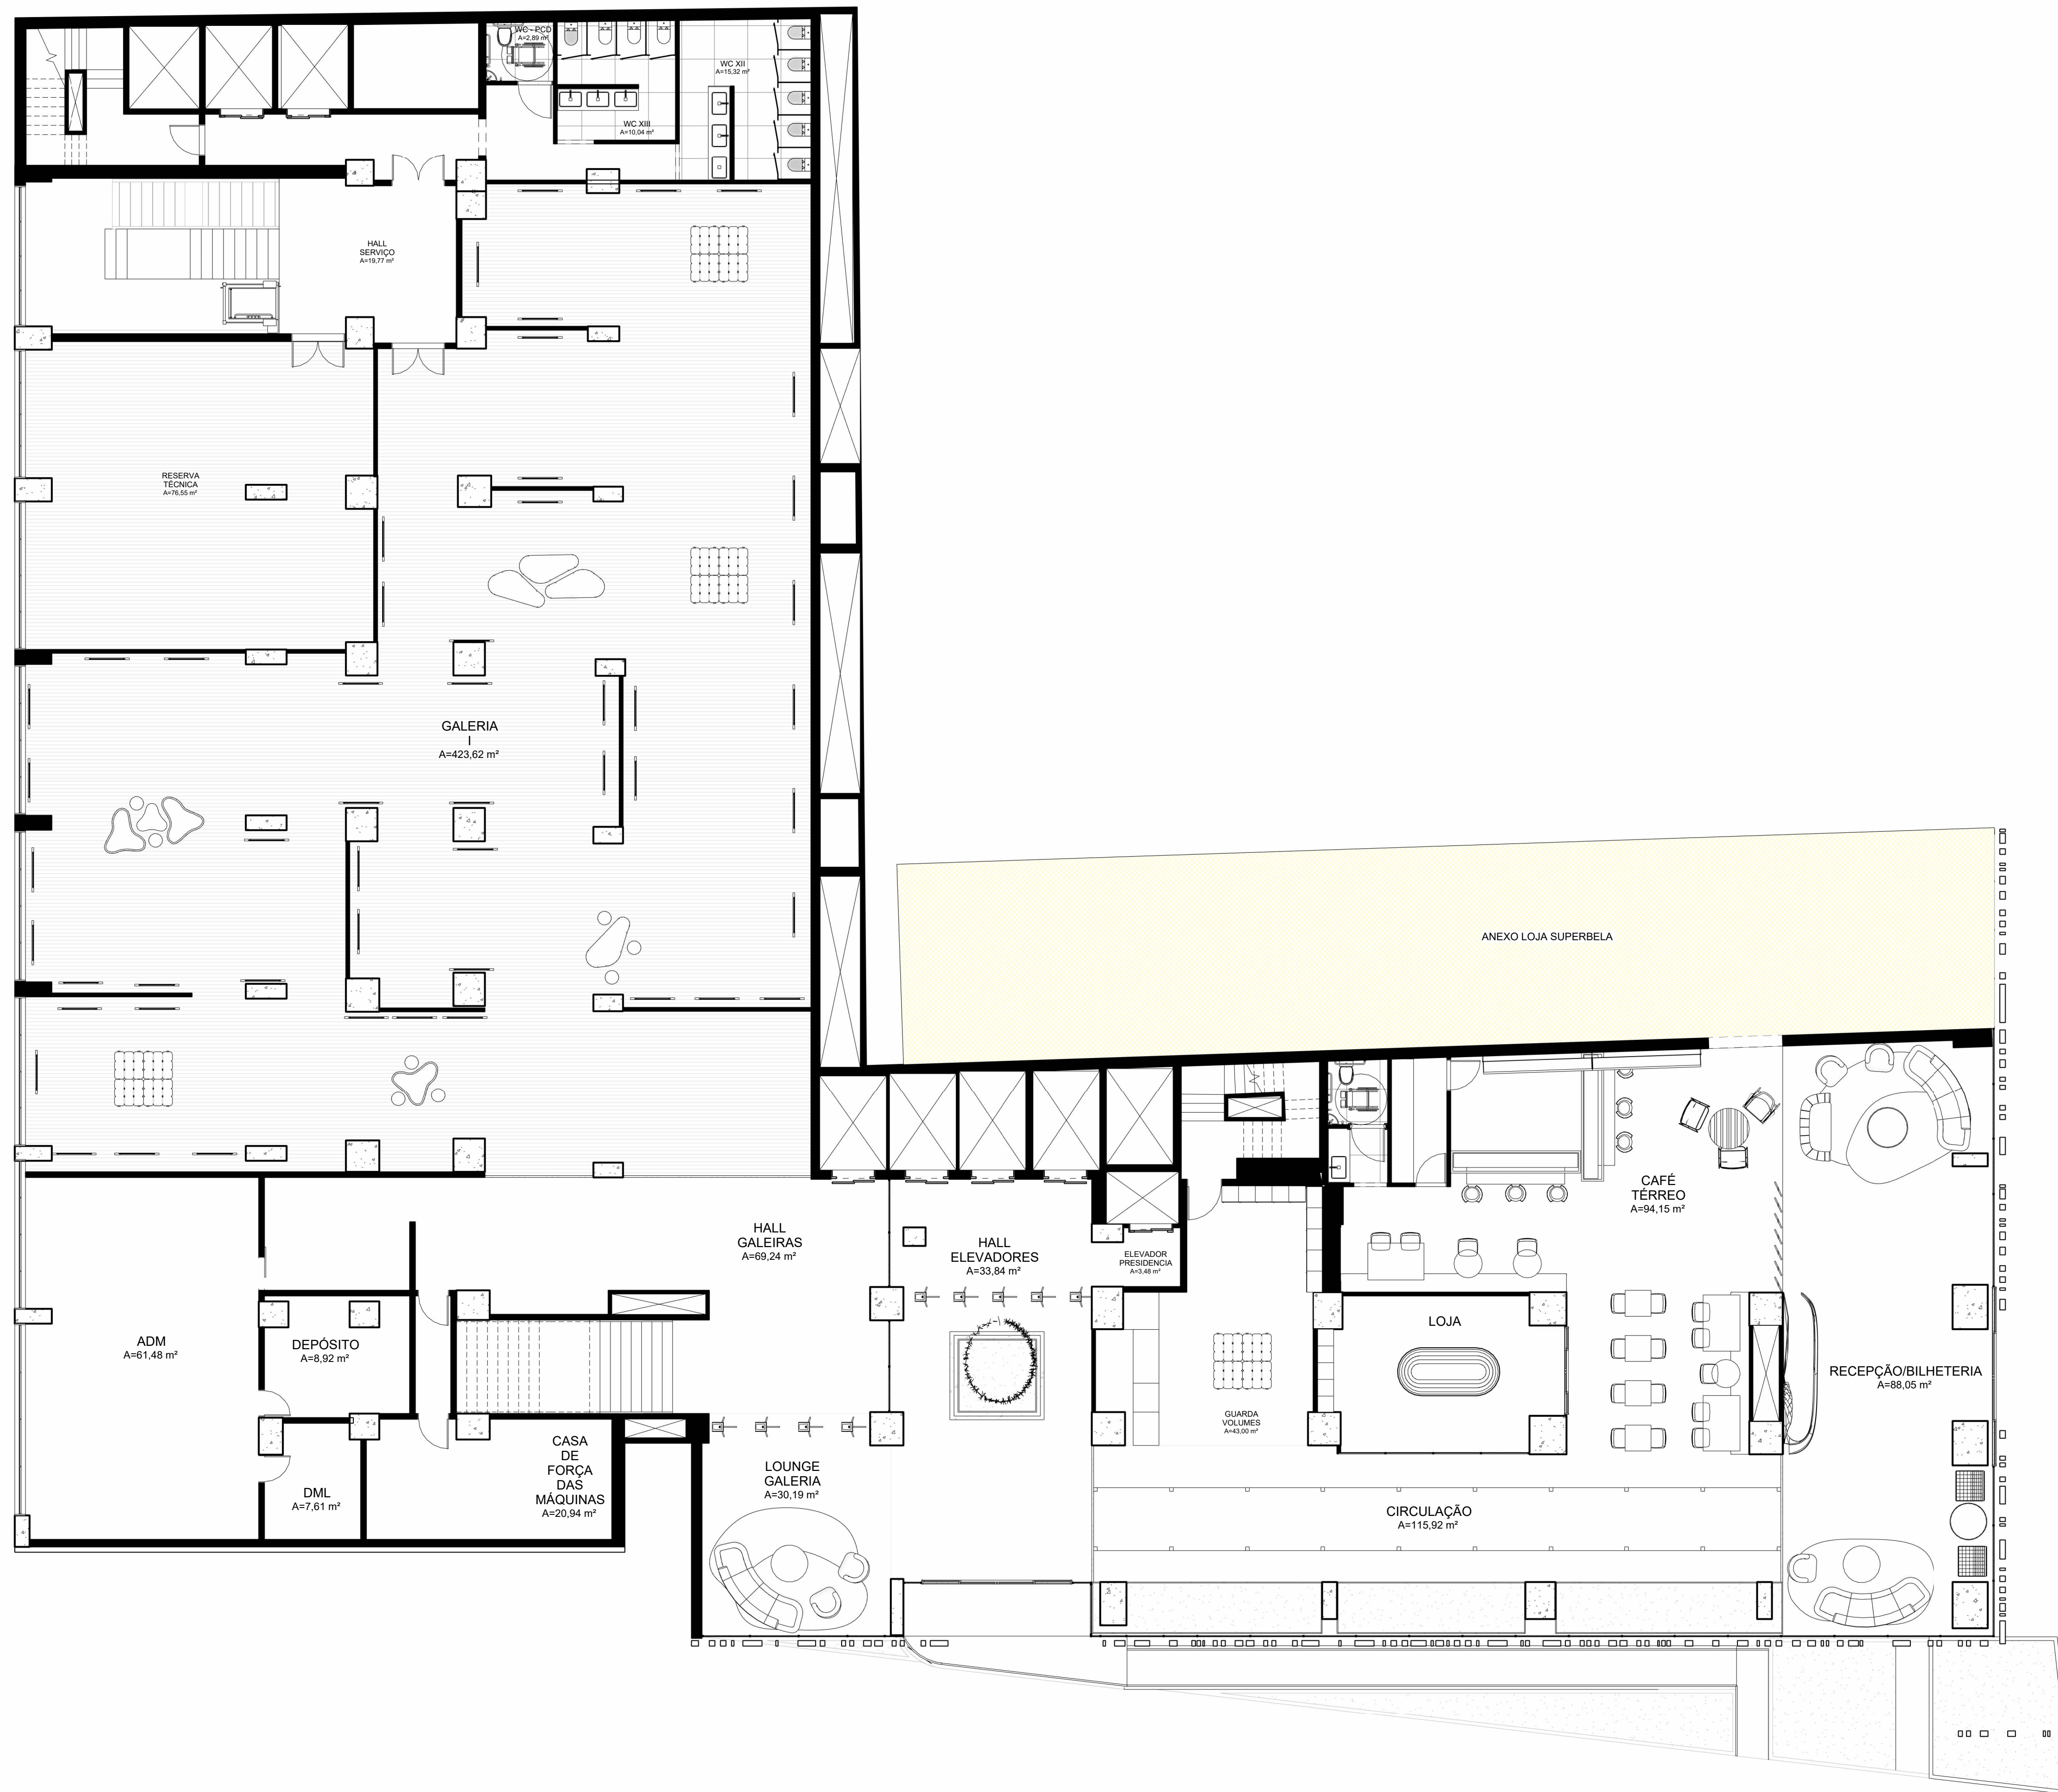




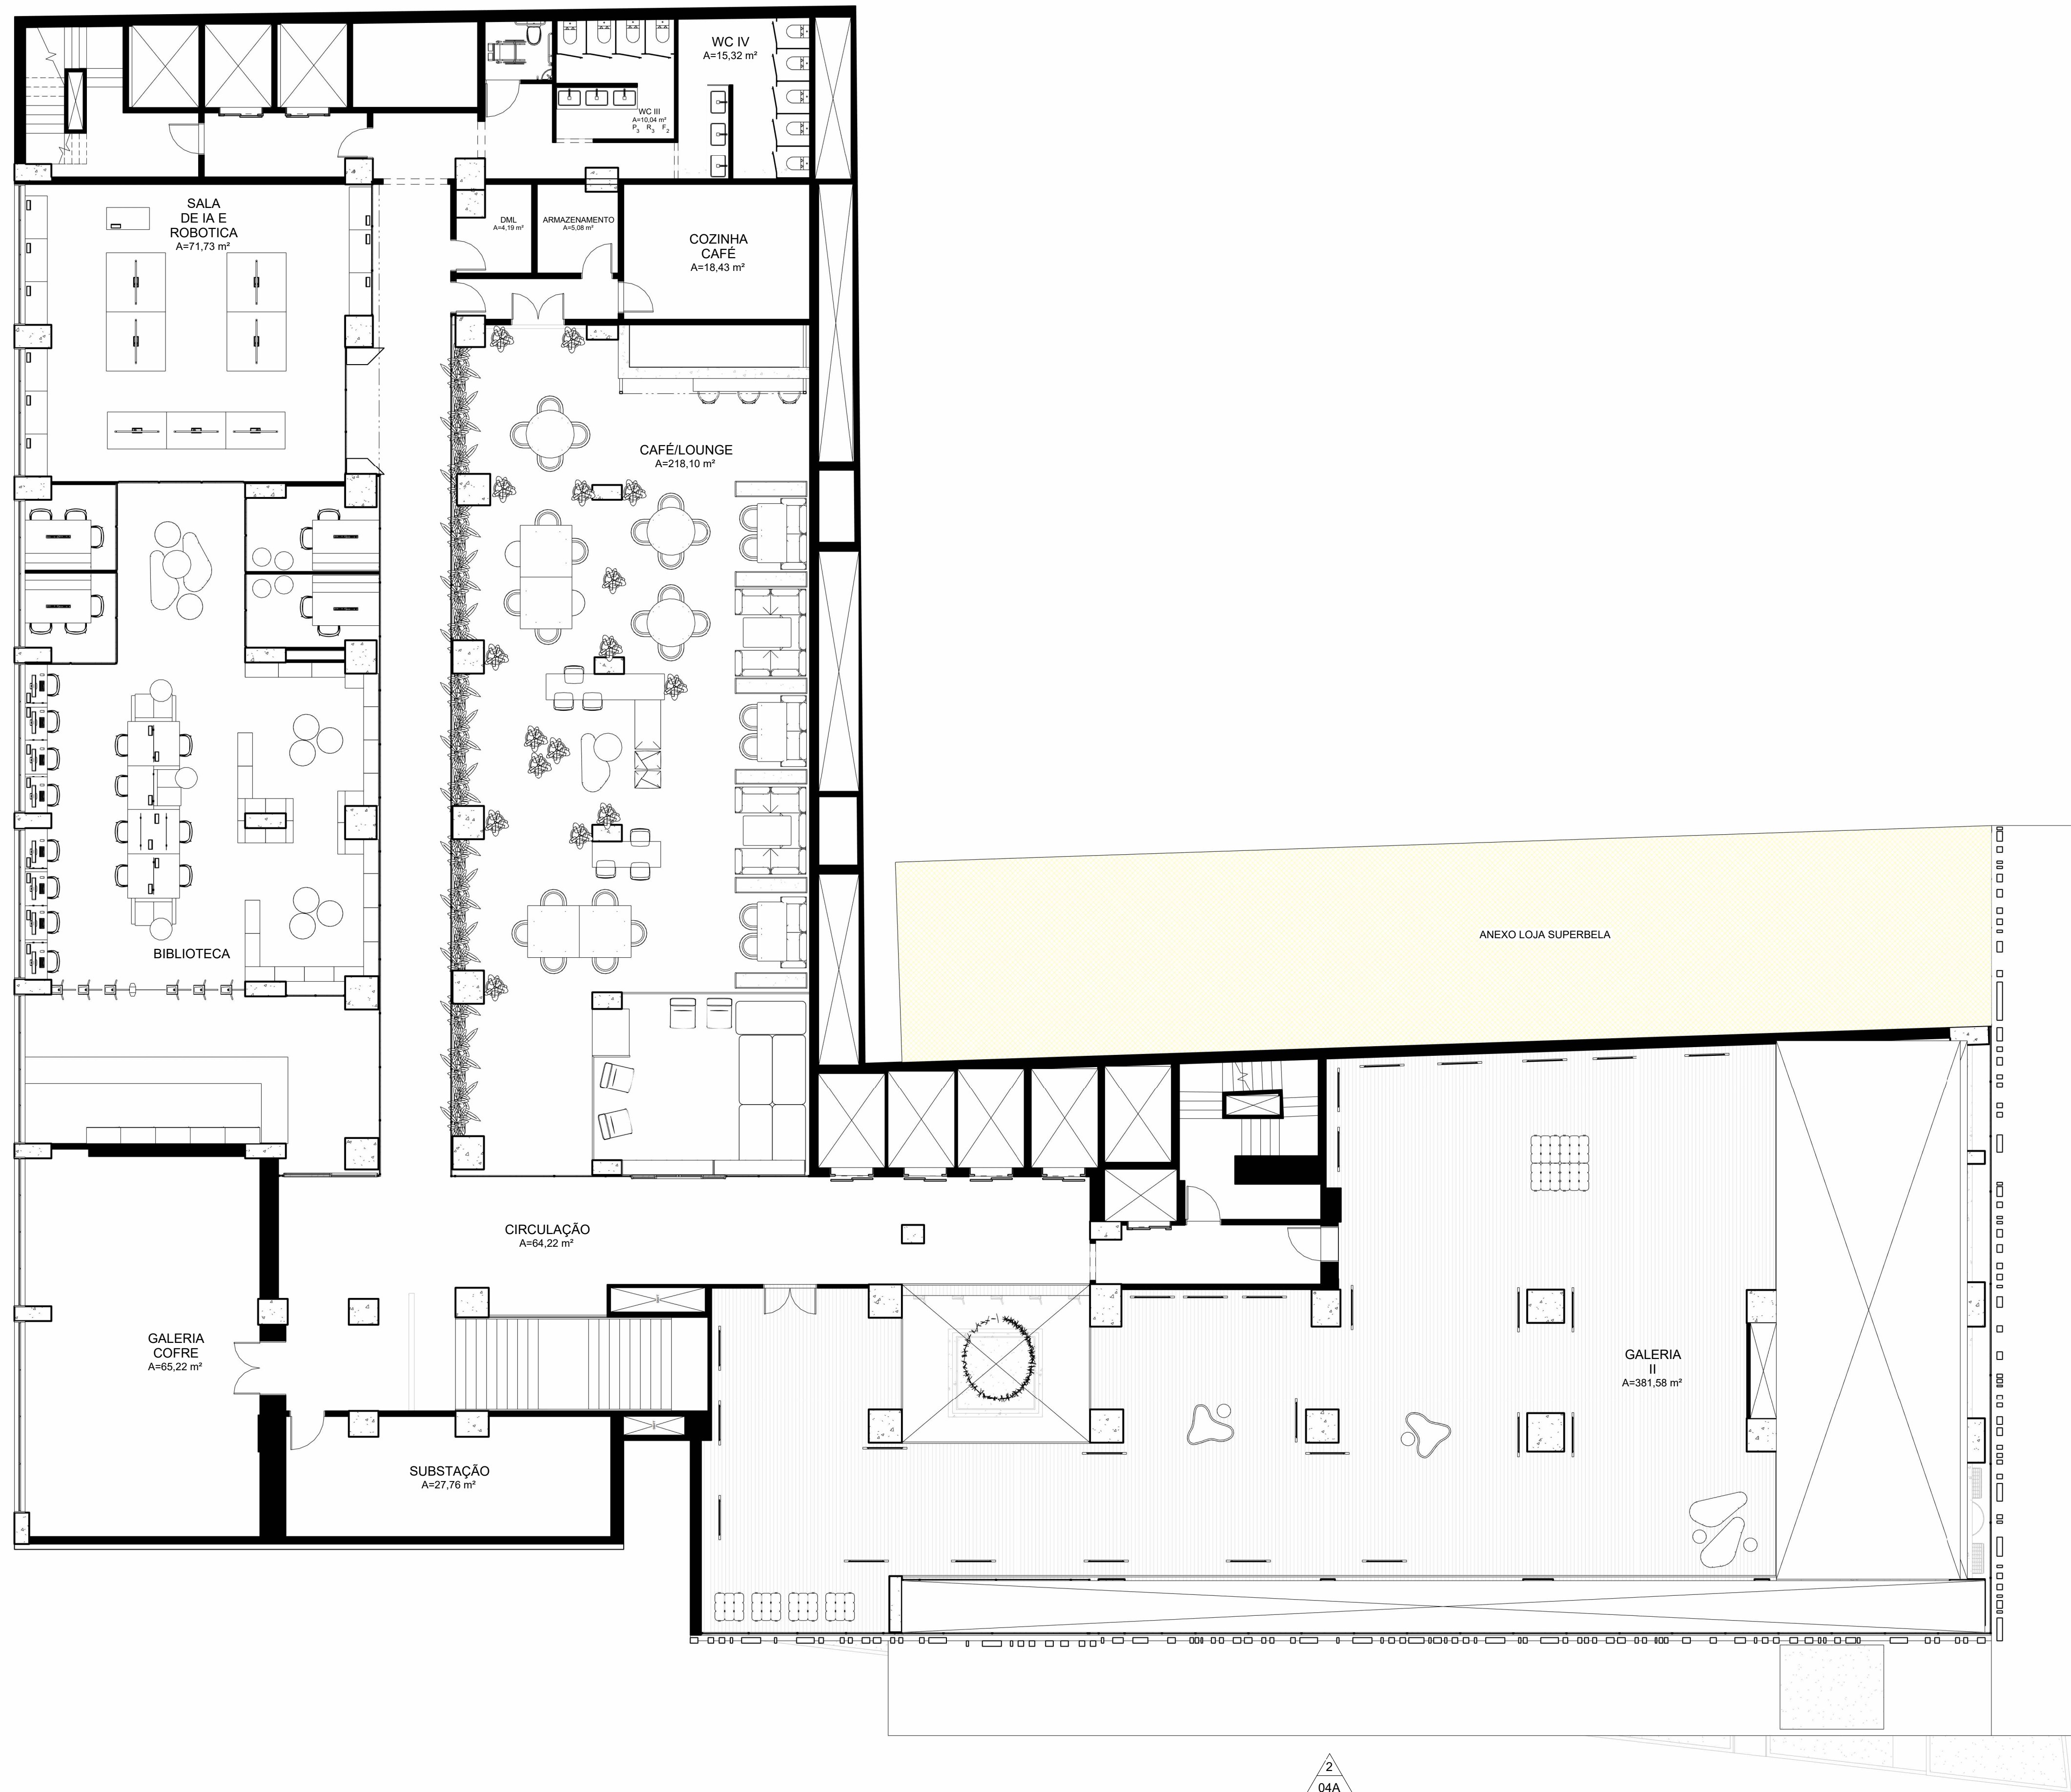



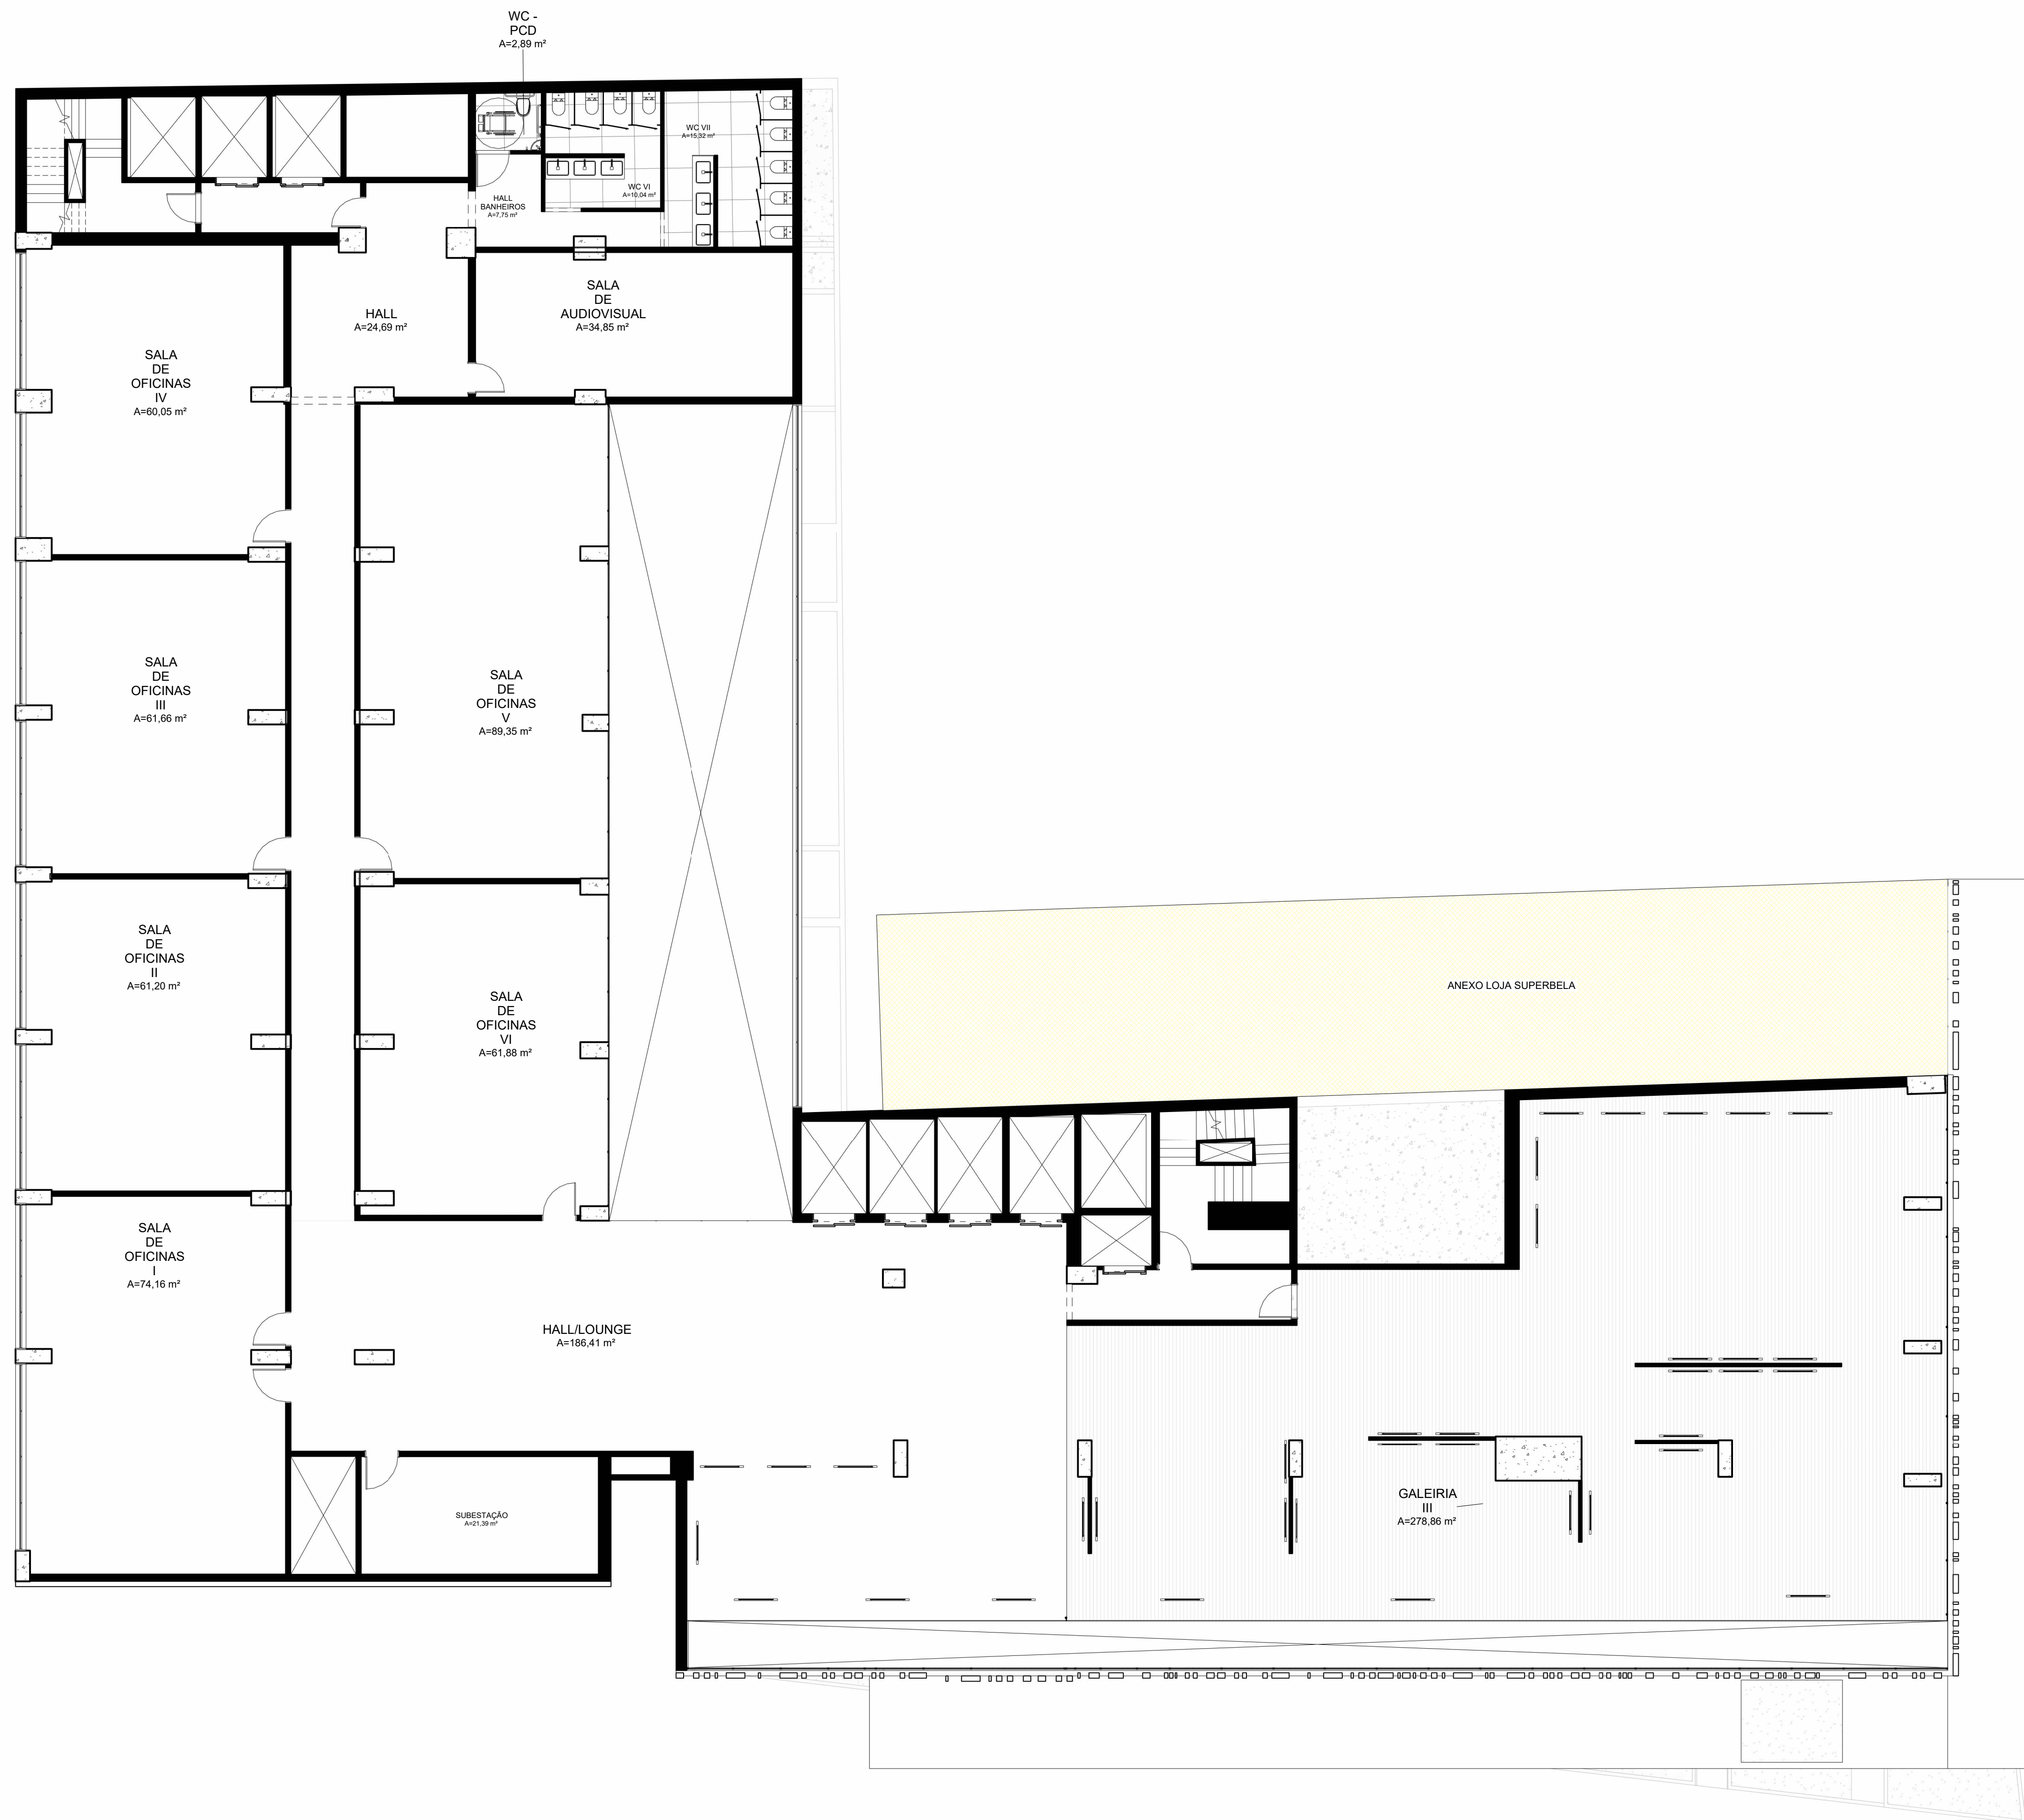




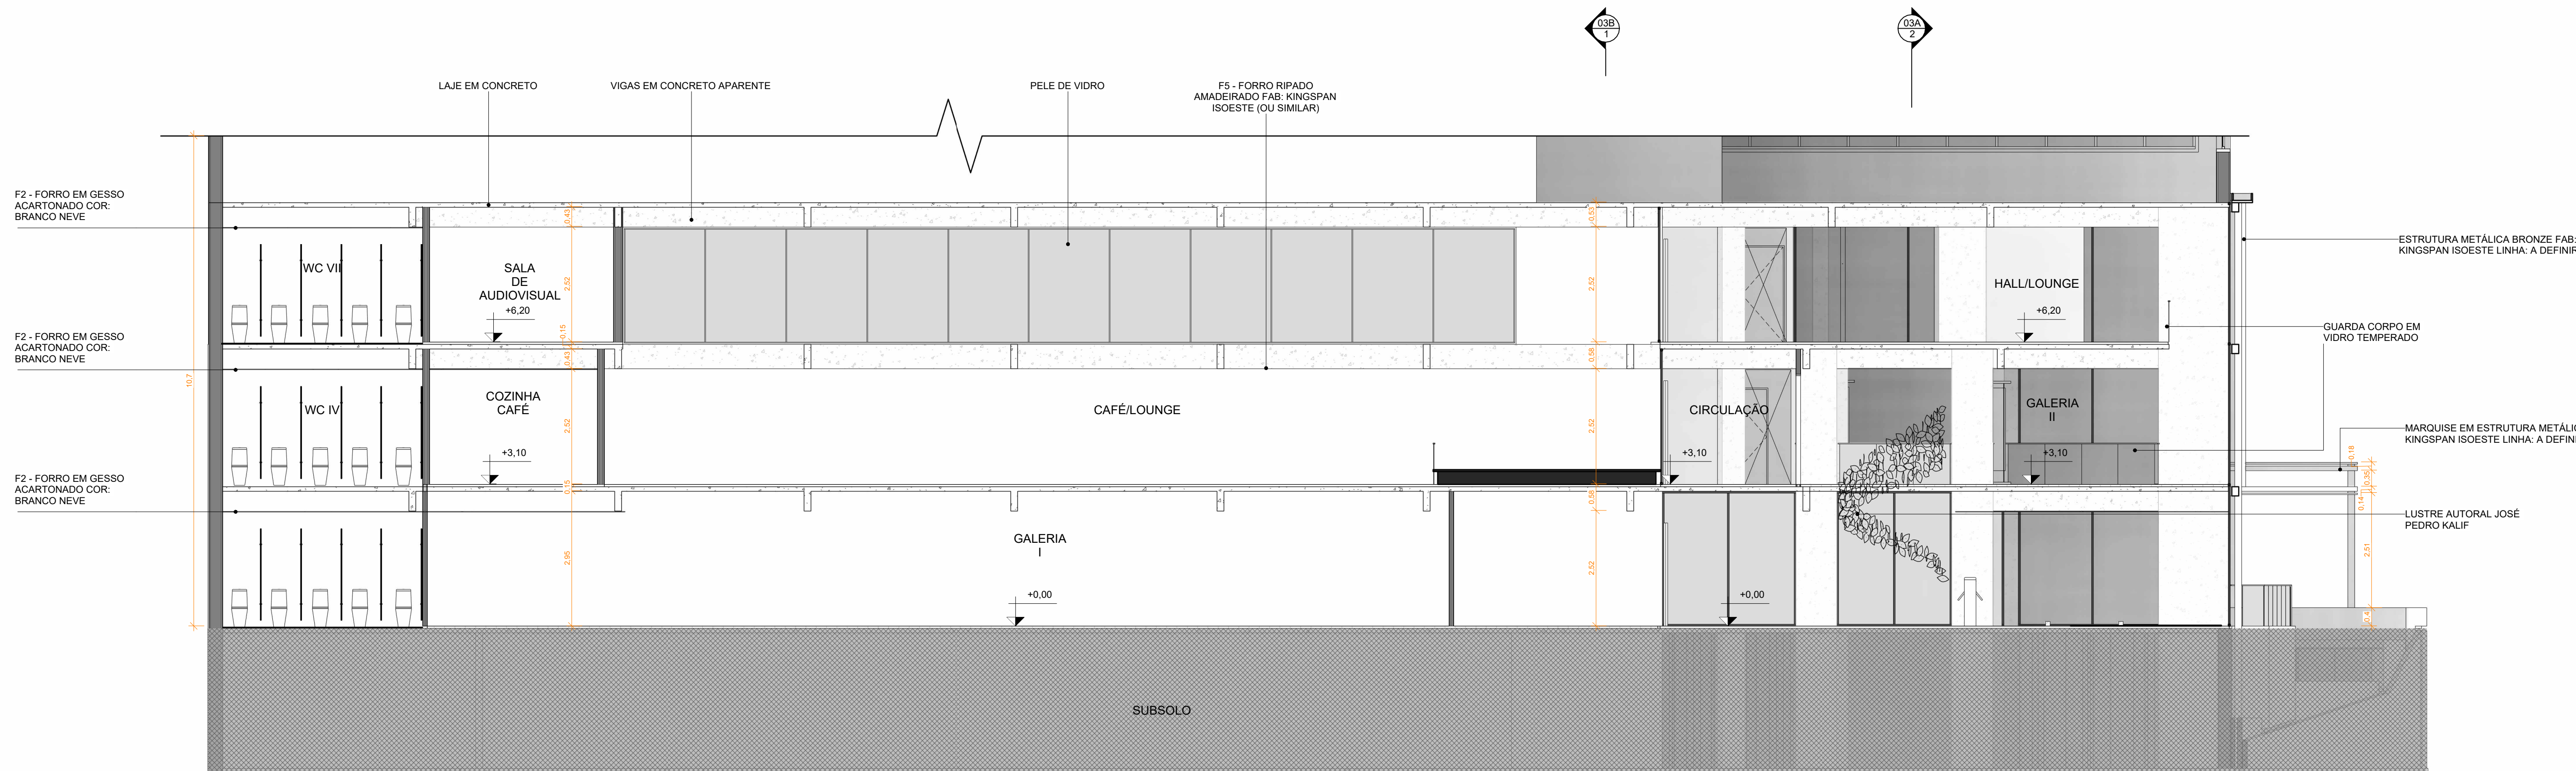

1 CORTE A - ANTEPROJETO

ESCALA 1:75

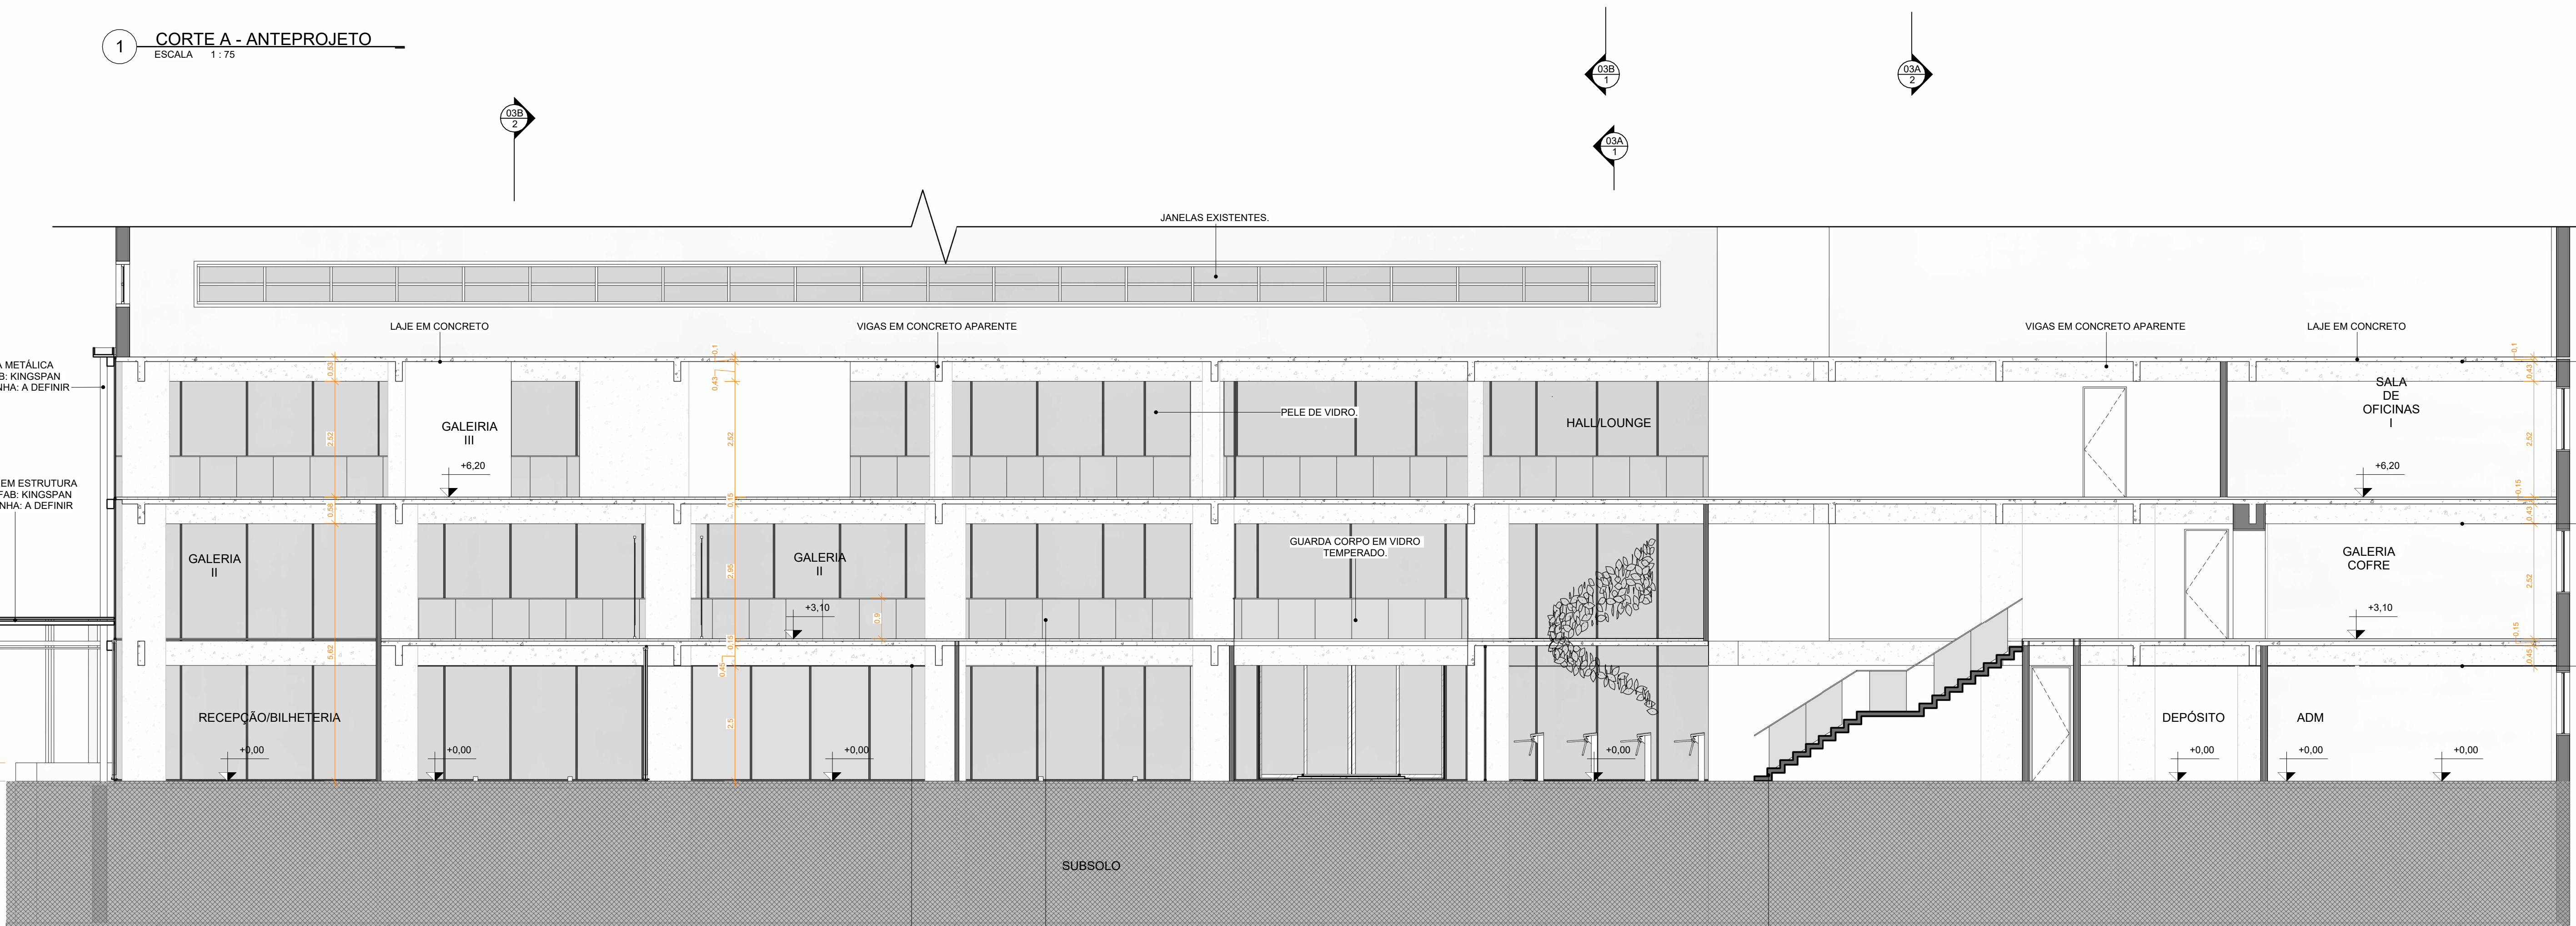


2 CORTE B - ANTEPROJETO

ESCALA 1:75






1 CORTE C - ANTEPROJETO  
ESCALA 1:75

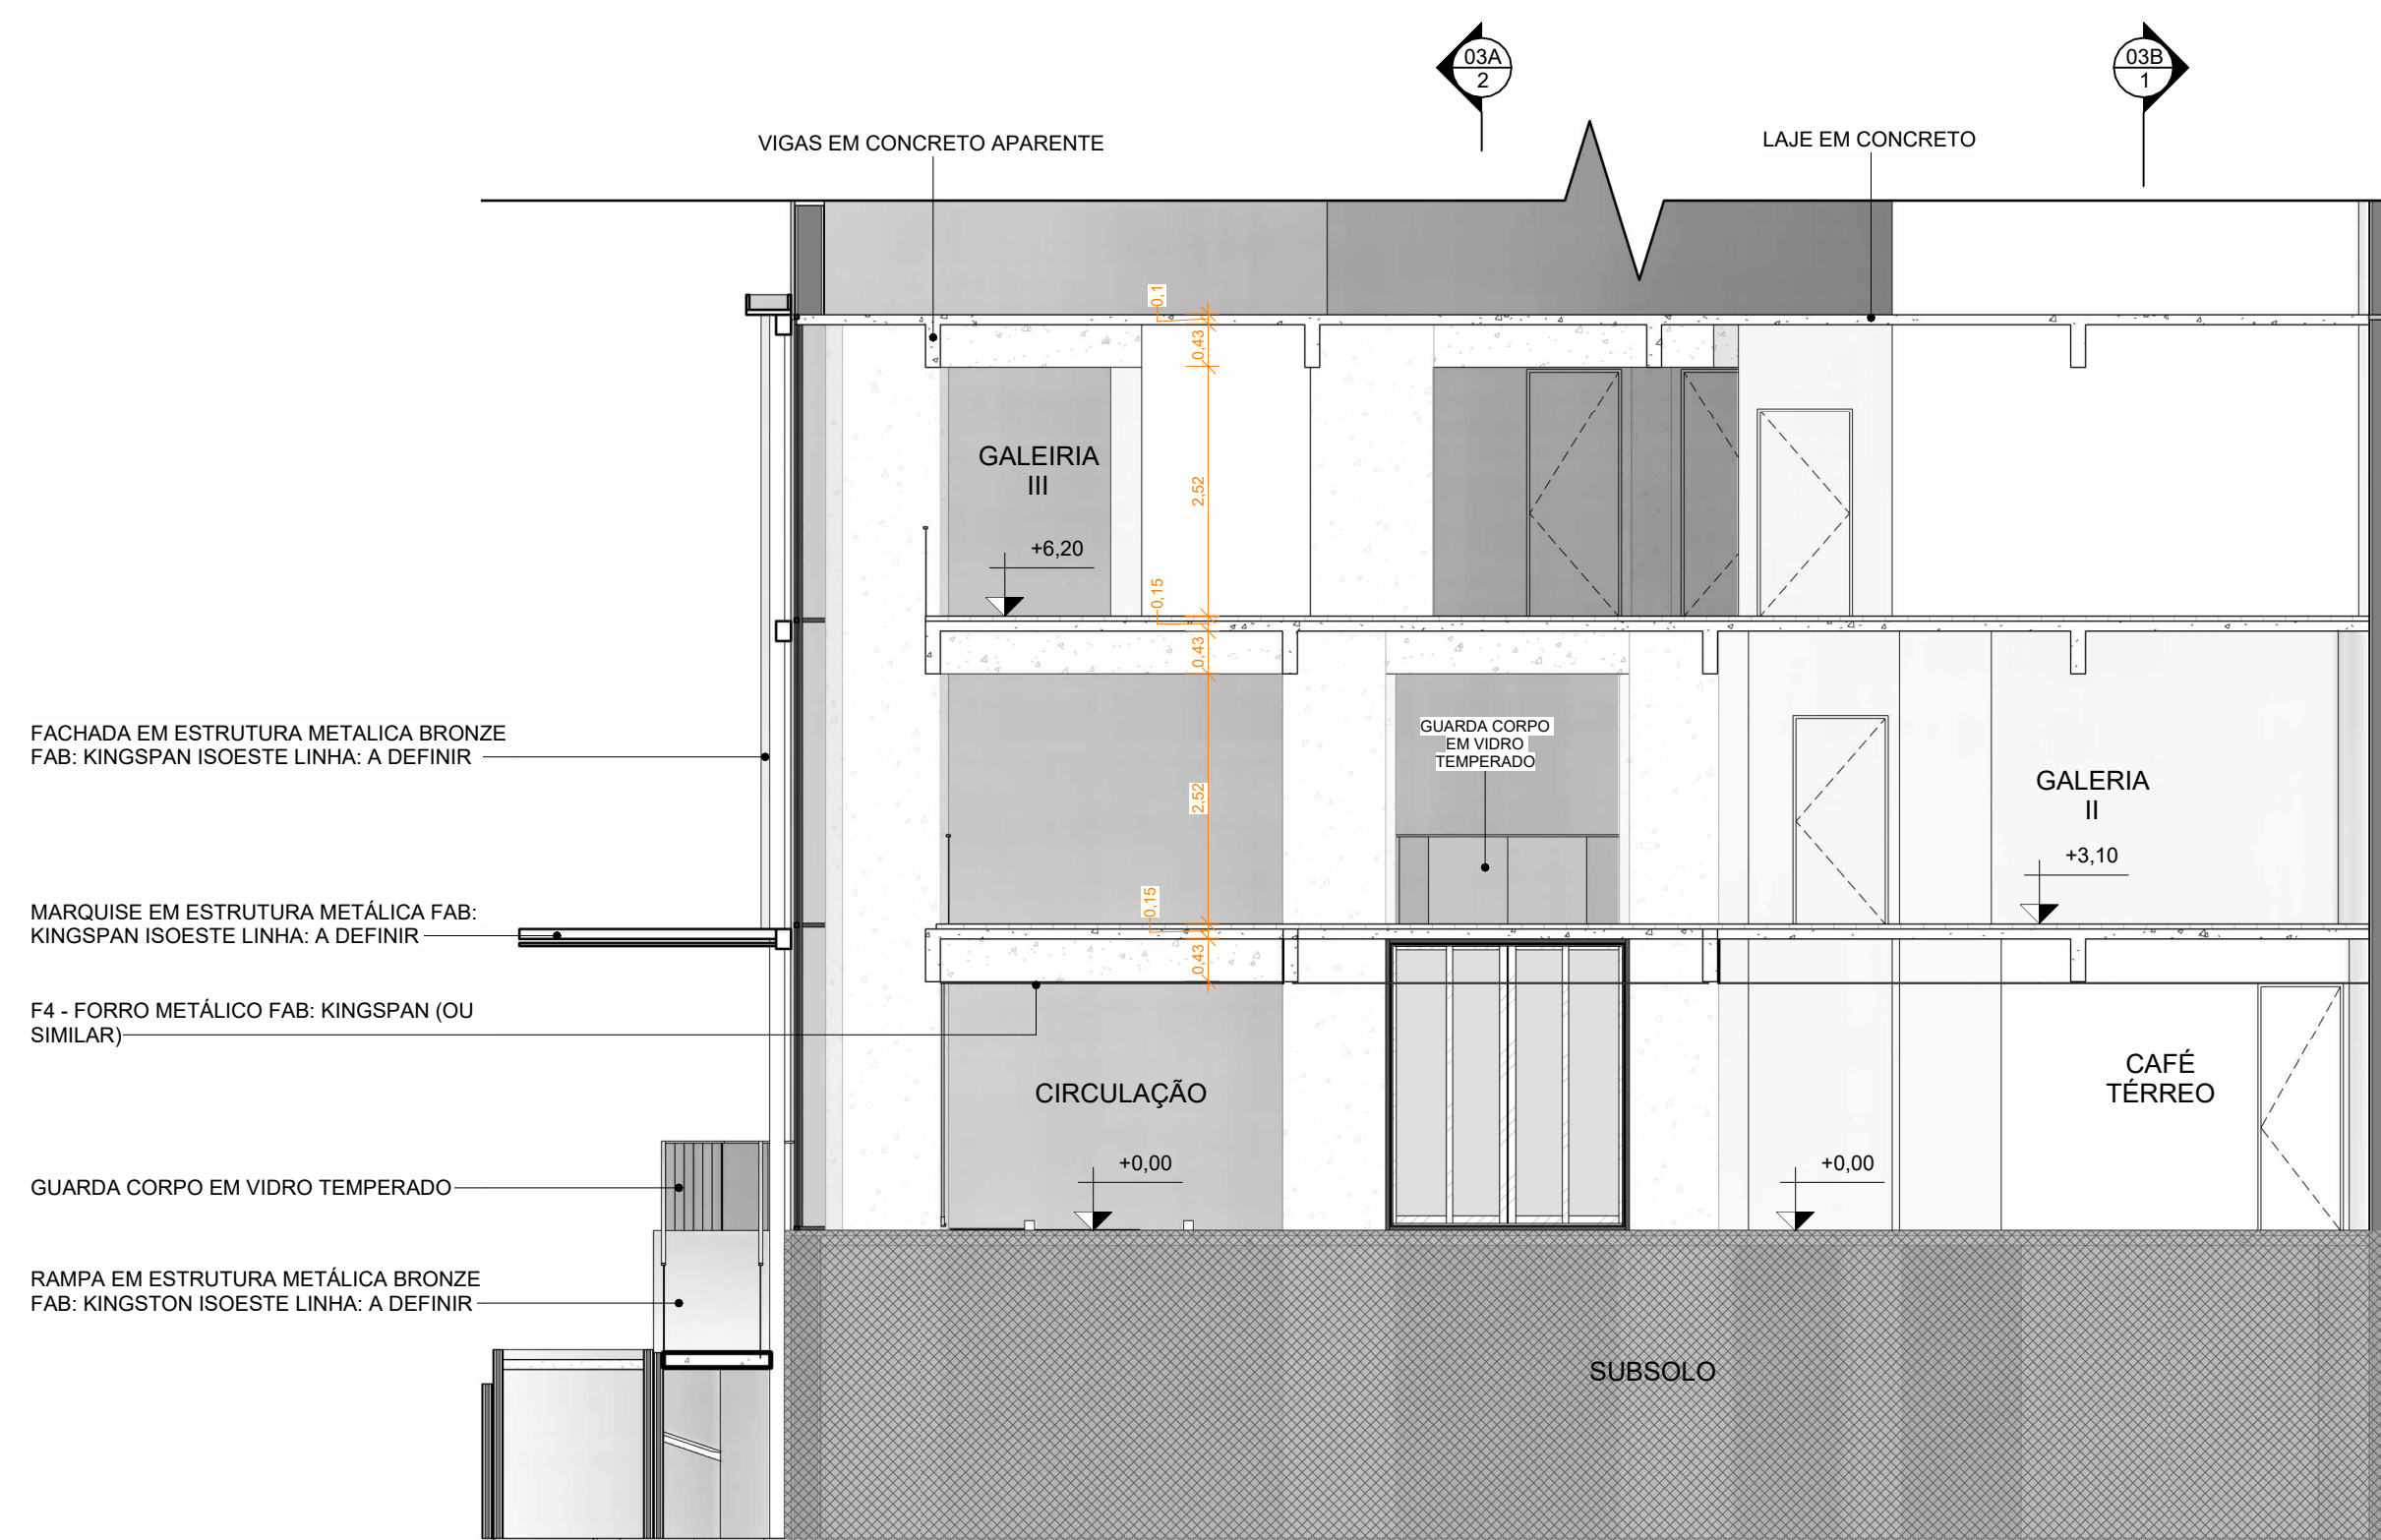


2 CORTE D - ANTEPROJETO  
ESCALA 1:75



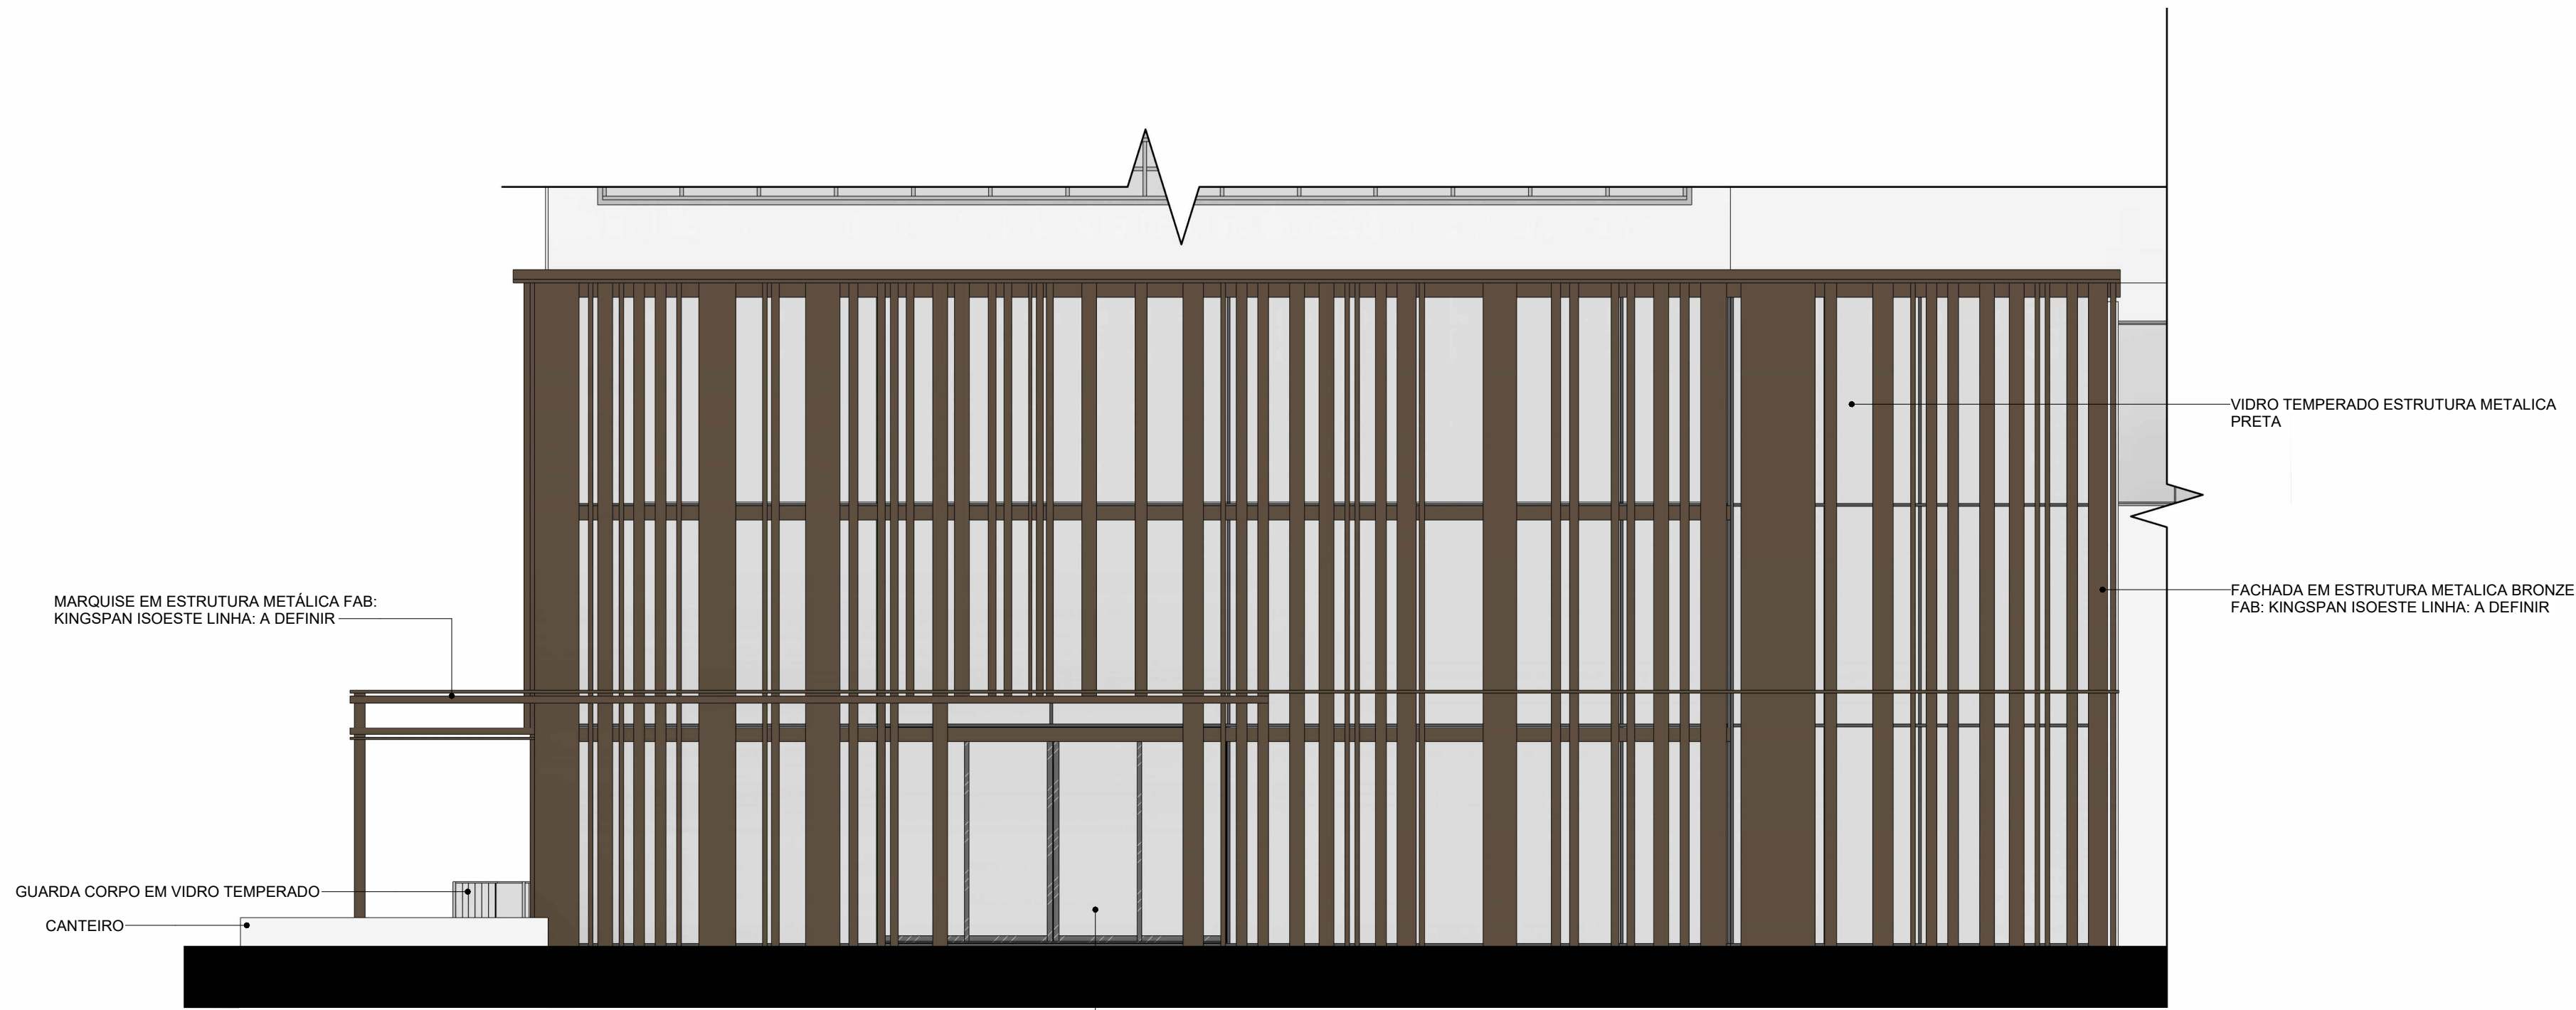

1 FACHADA FRONTAL  
ESCALA 1:75

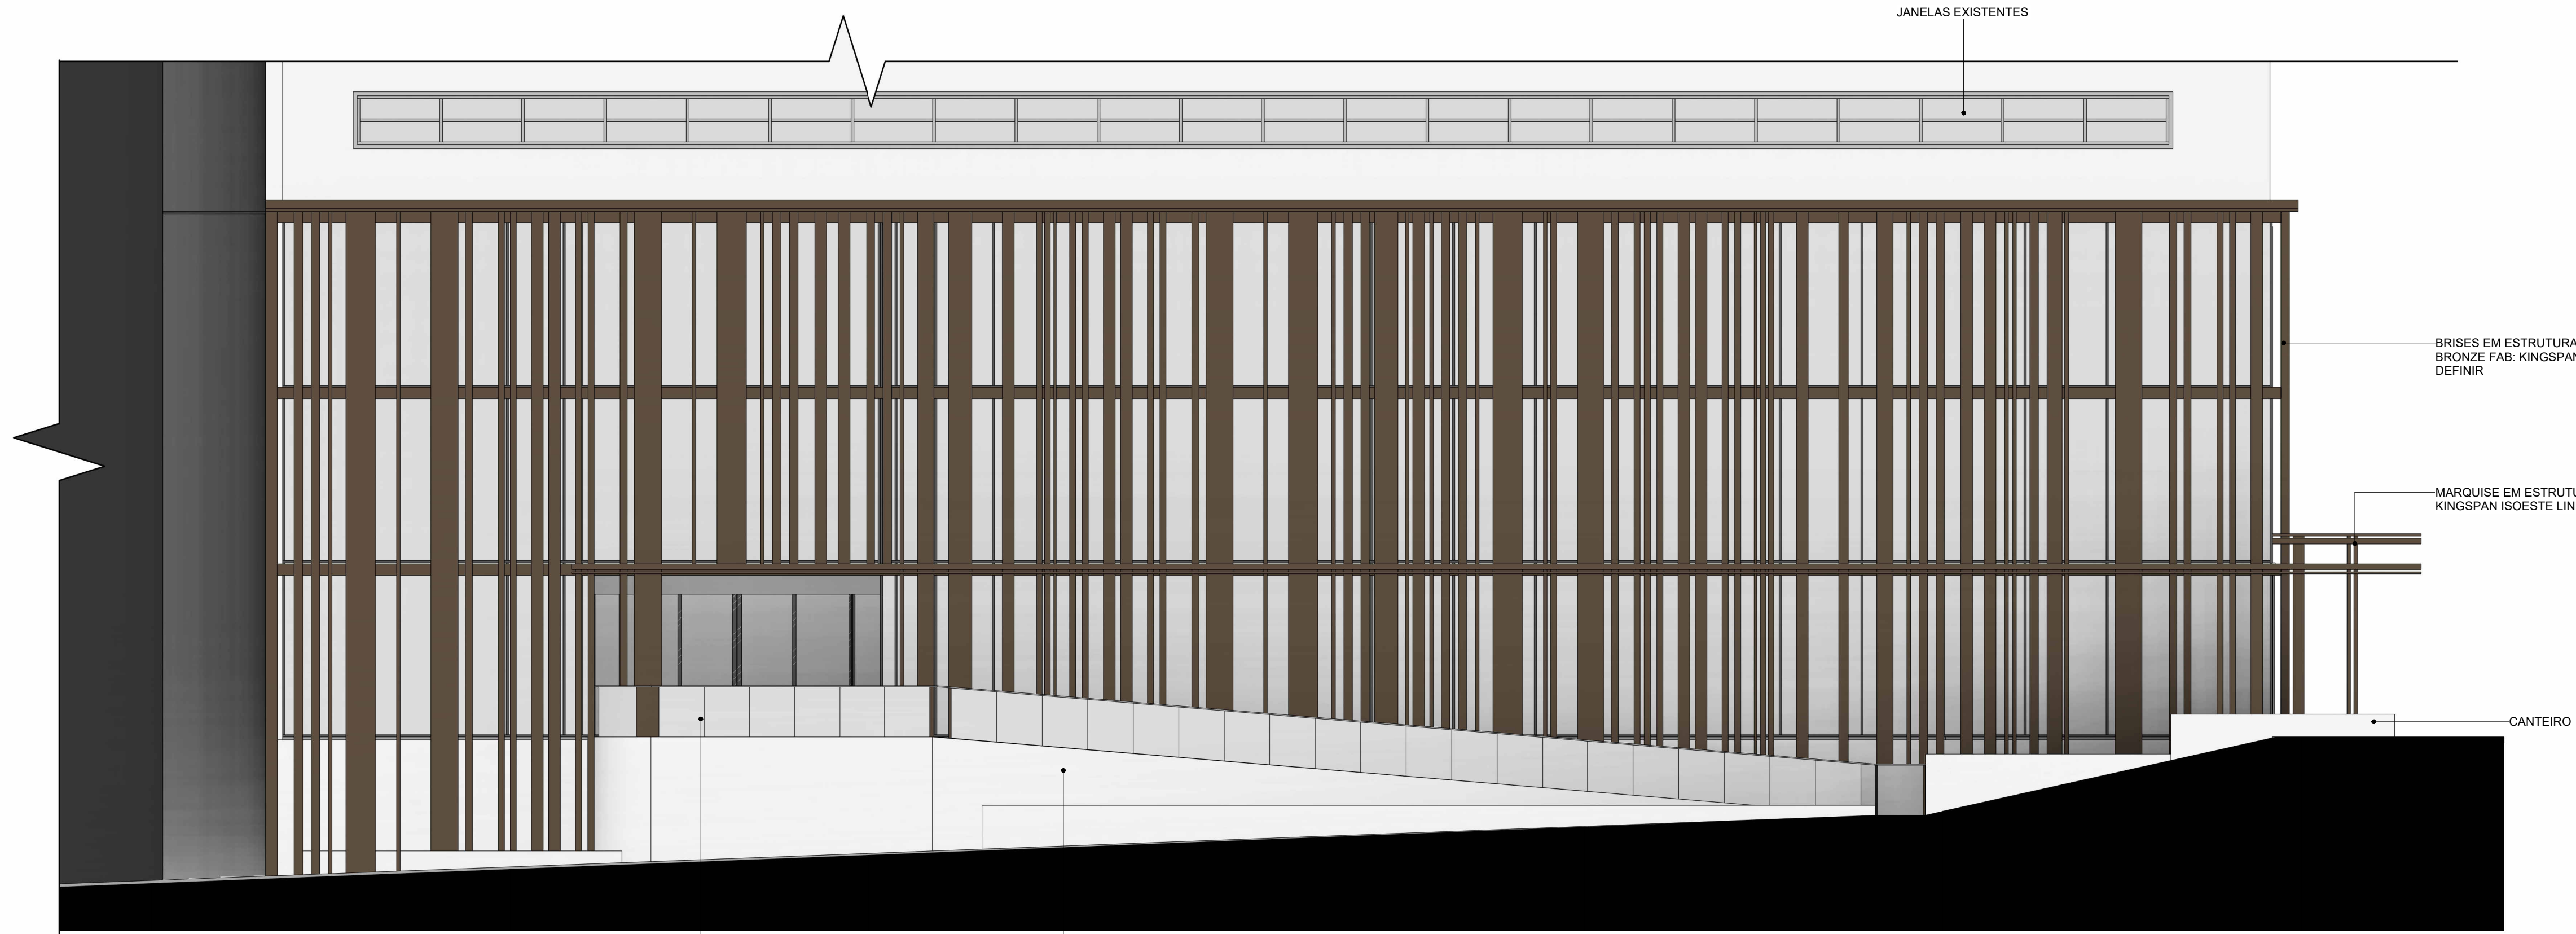

2 FACHADA LATERAL  
ESCALA 1:75